


โครงการปรับปรุงอาคารอเนกประสงค์ อบต.นาหวง
หมู่ที่ 6 ตำบลนาหวง อำเภอ ห้วยยอด จังหวัด ตรัง

องค์การบริหารส่วนตำบลนาหวง

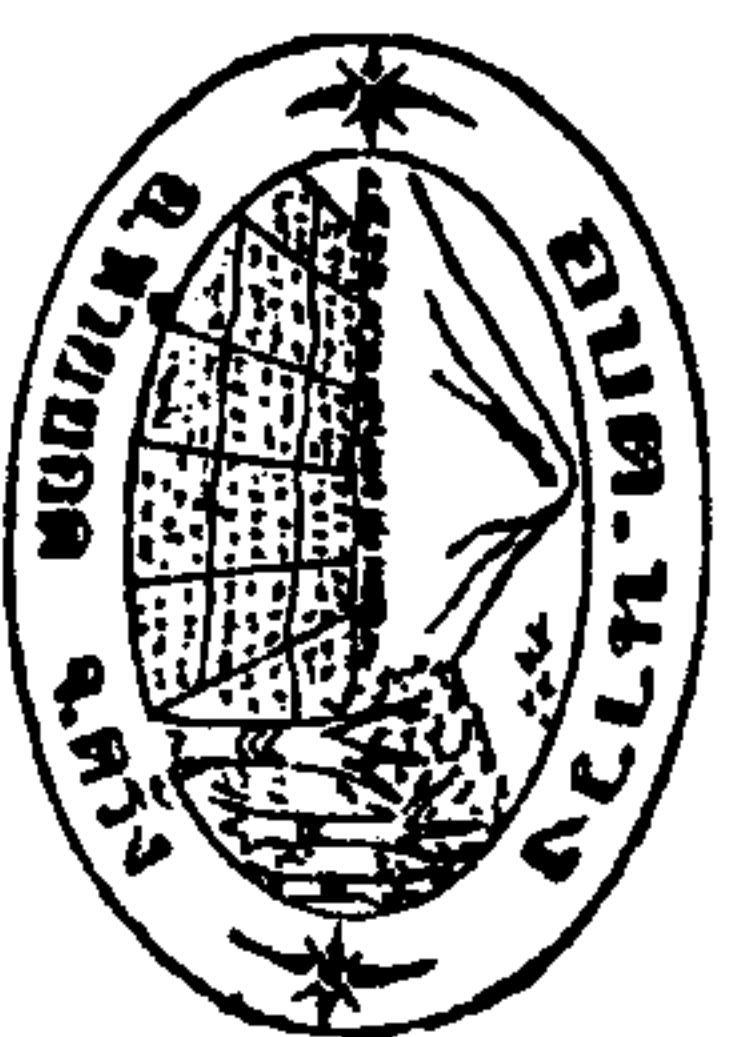

โครงการปรับปรุงอาคารอเนกประสงค์
อบต. นางัว หมู่ที่ 6
ตำบลนางัว

อำเภอห้วยยอด จังหวัดตรัง

สำรวจ - เขียนแบบ

(นายชัยกร ศรีไทย)
ผู้ช่วยช่างโยธา

ตรวจแบบ

(นายเดชา รักติเชติ)
ผอ.กองช่าง

เห็นชอบ

(นางกสิกรภัทร เช่งงาย)
ปลัดองค์การบริหารส่วนตำบล

อนุมัติ

(นายธัญวัชรินทร์ อ่อนชื่นจิตร)
นายกองค์การบริหารส่วนตำบลนางัว


รายการก่อสร้าง

วัตถุประสงค์ องค์การบริหารส่วนตำบลนางัว มีความประสงค์ปรับปรุงอาคารอเนกประสงค์ อบต. นางัว

ส่วนที่ต่อพร้อมต่อเติมอาคาร

ขนาดกว้าง 6 เมตร ยาว 32 เมตร ตามแบบรูป อบต. กำหนด

- งานคอนกรีตใช้ปูนซีเมนต์ปอร์ตแลนด์ อัตราส่วนผสม 1 : 2 : 4 โดยปริมาตร
- เหล็กเสริมคอนกรีตใช้เหล็กเส้นกลมคุณภาพ SR 24
- โครงหลักค้ำใช้เหล็กรูปพรรณตามรูปแบบกำหนด
- งานมุงหลังคาใช้เหล็กรีดลอนสีแดง ขนาด 03 มม.
- พื้น คสล. ผิวขัดหยาบ
- งานสี ส่วนที่เป็นเหล็กทาสีกันสนิมแล้วทาทับด้วยสีน้ำมันคุณภาพ มอก. ส่วนที่เป็นคอนกรีตทาสีน้ำพลาสติกชนิดทาภายนอก คุณภาพ มอก.
- งานไฟฟ้า ติดตั้งดวงโคมไฟฟ้าครอบตะแกรงอลูมิเนียมชนิดแขวน ขนาด 2 x 36 w จำนวน 9 ชุด
- สวิตช์ทางเดียวจำนวน 9 ชุด เต้ารับ จำนวน 4 ชุด
- กันสาดกระเบื้องใยหินแผ่นเรียบ หน้า 6 มม. คร่าวเหล็ก L 1.5" x 1.5" หน้า 2.3 มม.

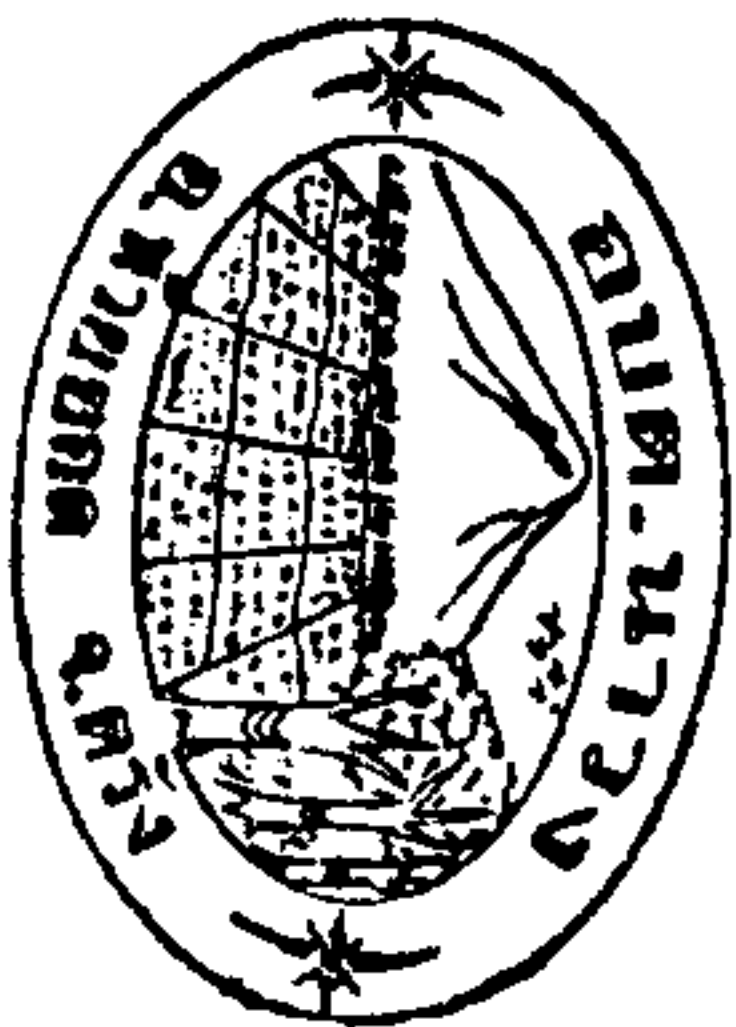

โครงการปรับปรุงอาคารอบนบกประสงค์
อบค. นวอ หมู่ที่ 6
ตำบลนาง
อำเภอห้วยยอด จังหวัดตรัง

สำรวจ - เขียนแบบ

(นายชัยกร ศรีไทย)
ผู้ช่วยช่างโยธา

ตรวจแบบ

(นายเดชฯ กักศิโยลิ)
ผอ.กองช่าง

เห็นชอบ

(นางกิริภัทร เช่งงาย)
ปลัดองค์การบริหารส่วนตำบล







อนุมัติ

(นายอิฐวัฒน์ อ่อนชื่นจิตร)
นายกองค์การบริหารส่วนตำบลนาง

ส่วนที่ปรับปรุง

- ประตูห้องน้ำรีอของเดิมออกพร้อมเปลี่ยนเป็นประตู pvc ขนาด 0.70 x 1.80 เมตร กุญแจลูกบิดและด้ามโลหะชนิดผิวด้าน จำนวน 2 ชุด
- หลังคารีอกระเบื้องลอนคู่ของเดิมออกพร้อมเปลี่ยนเป็นเหล็กกรัดลอนสีแดง ขนาด 03 มม.
- งานสี โครงหลังคาเดิมขีดความสะอาดทาด้วยสีกันสนิมและสีน้ำมันคุณภาพ มอก.
- ส่วนที่เป็น คสล. หรือผนังทาสีน้ำพลาสติกคุณภาพ มอก.
- งานไฟฟ้า รีอเดิมไฟของเดิมออกพร้อมติดตั้งวงจรไฟฟ้าครอบตะแกรงอลูมิเนียมชนิดแขวน ขนาด 2 x 36 w จำนวน 14 ชุด

หากมีปัญหาการก่อสร้างให้ถือคำวินิจฉัยของผู้ว่าจ้างถือเป็นยุติ

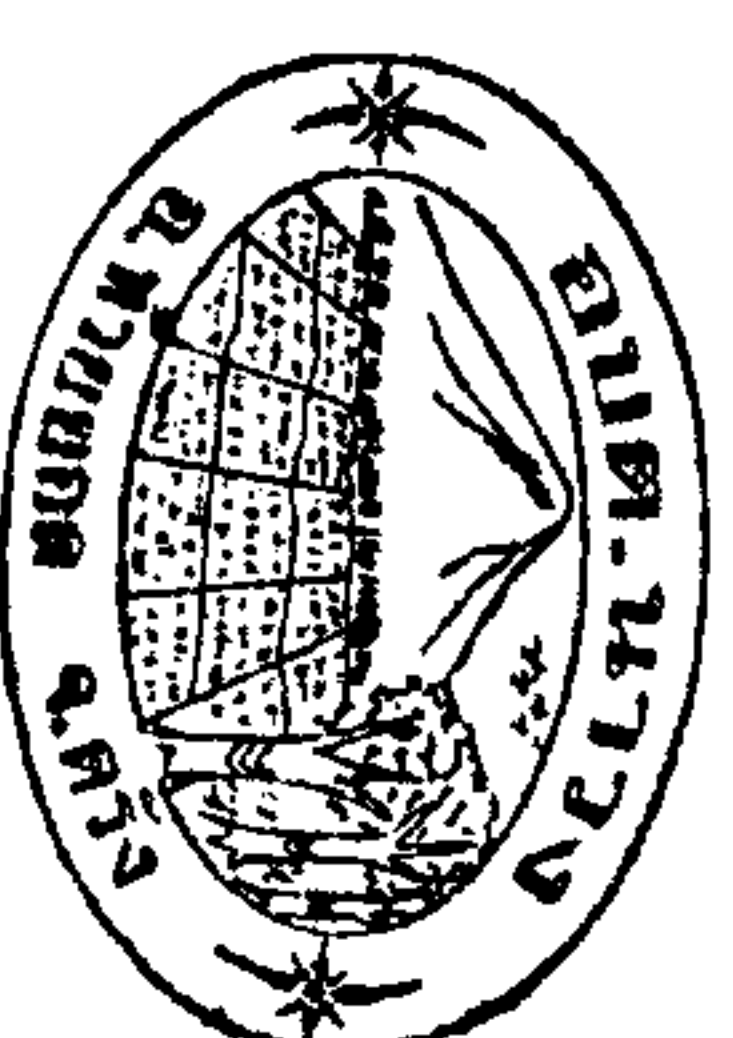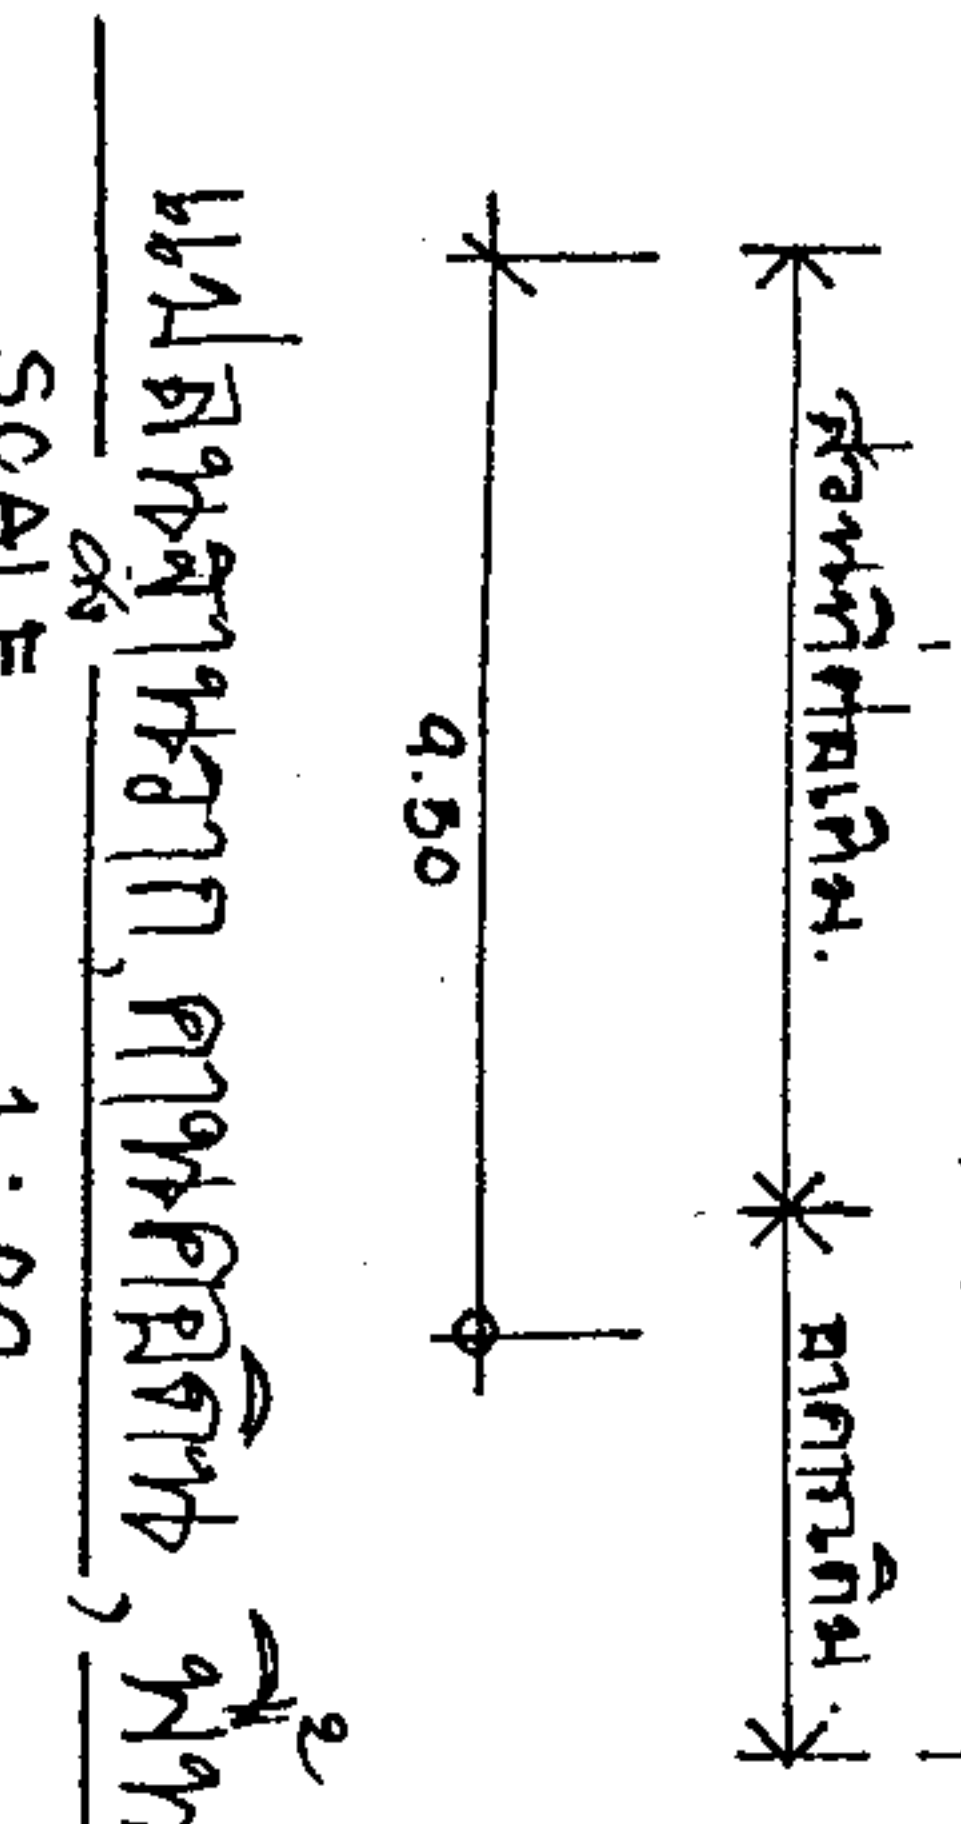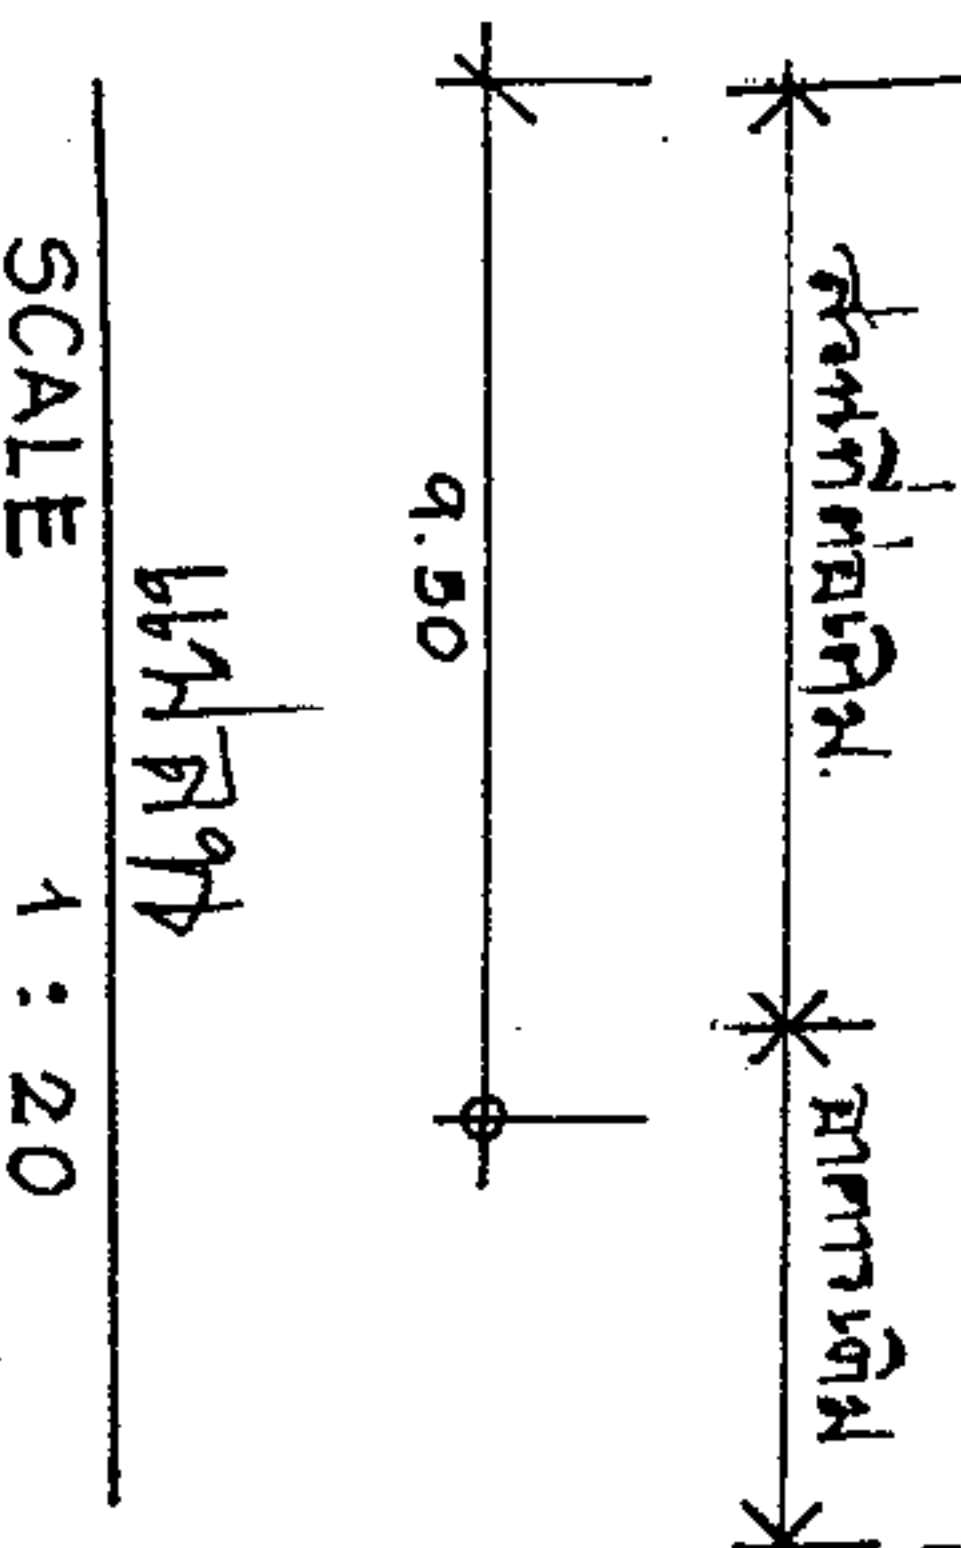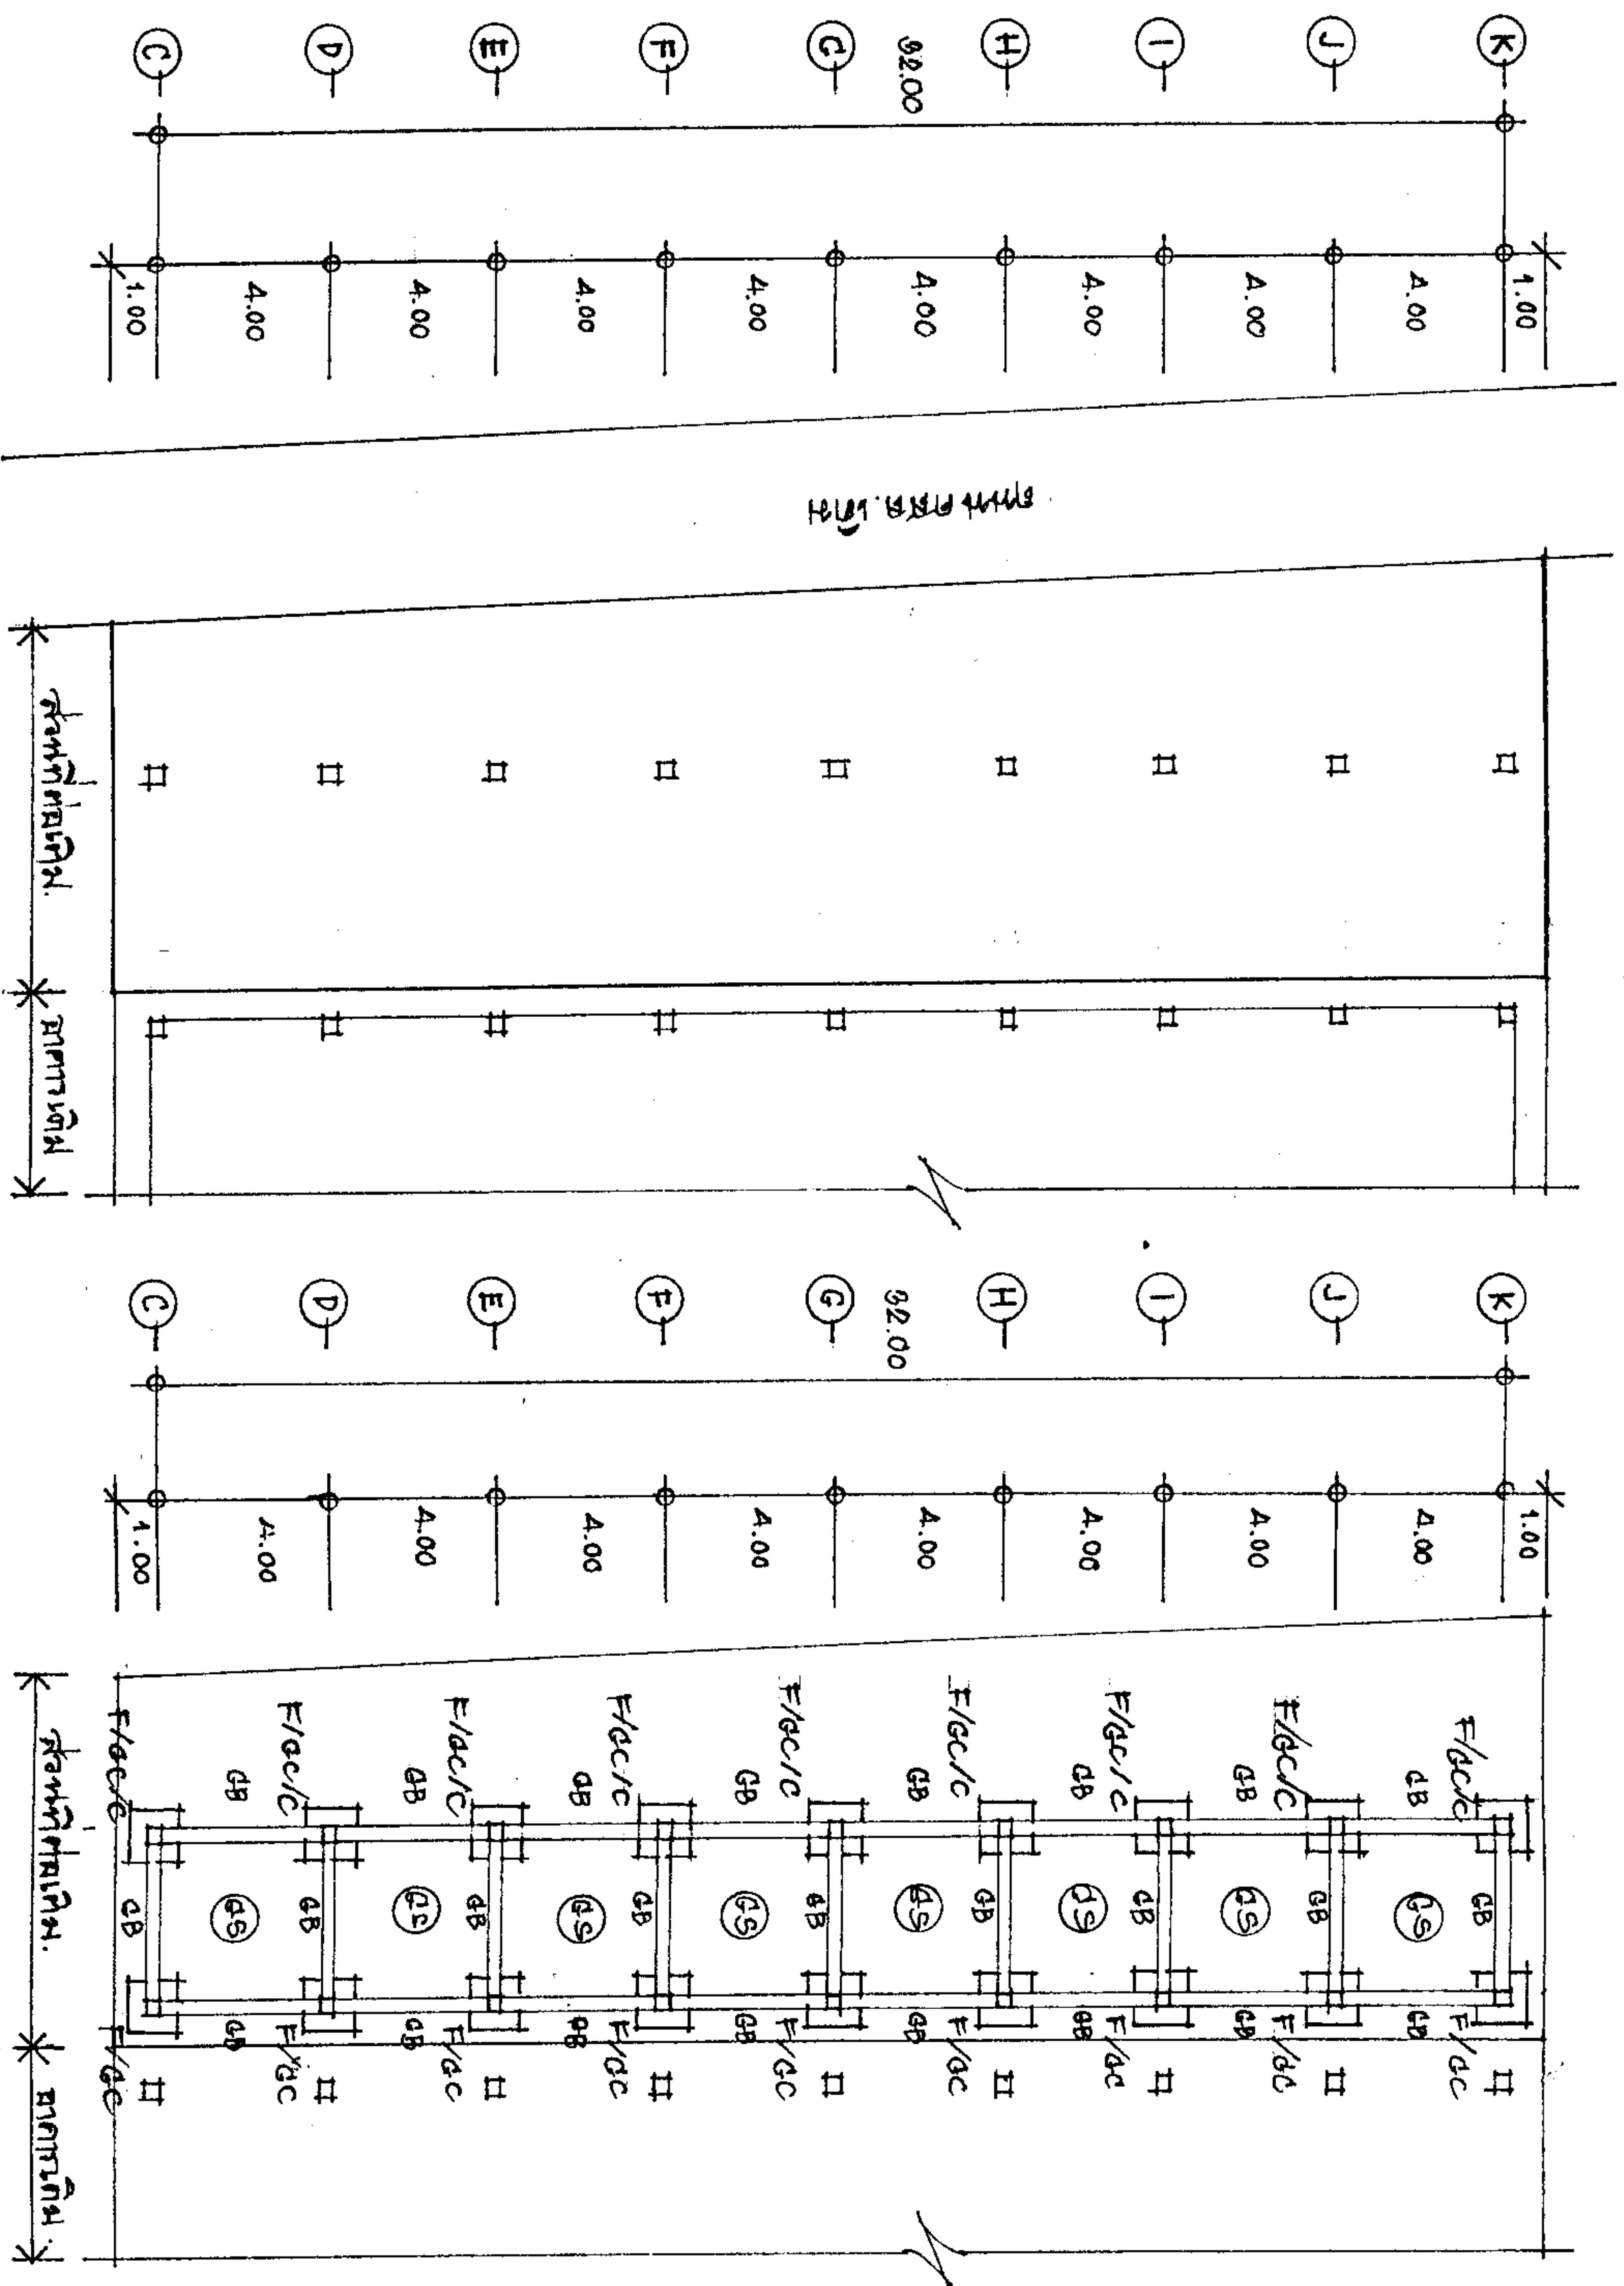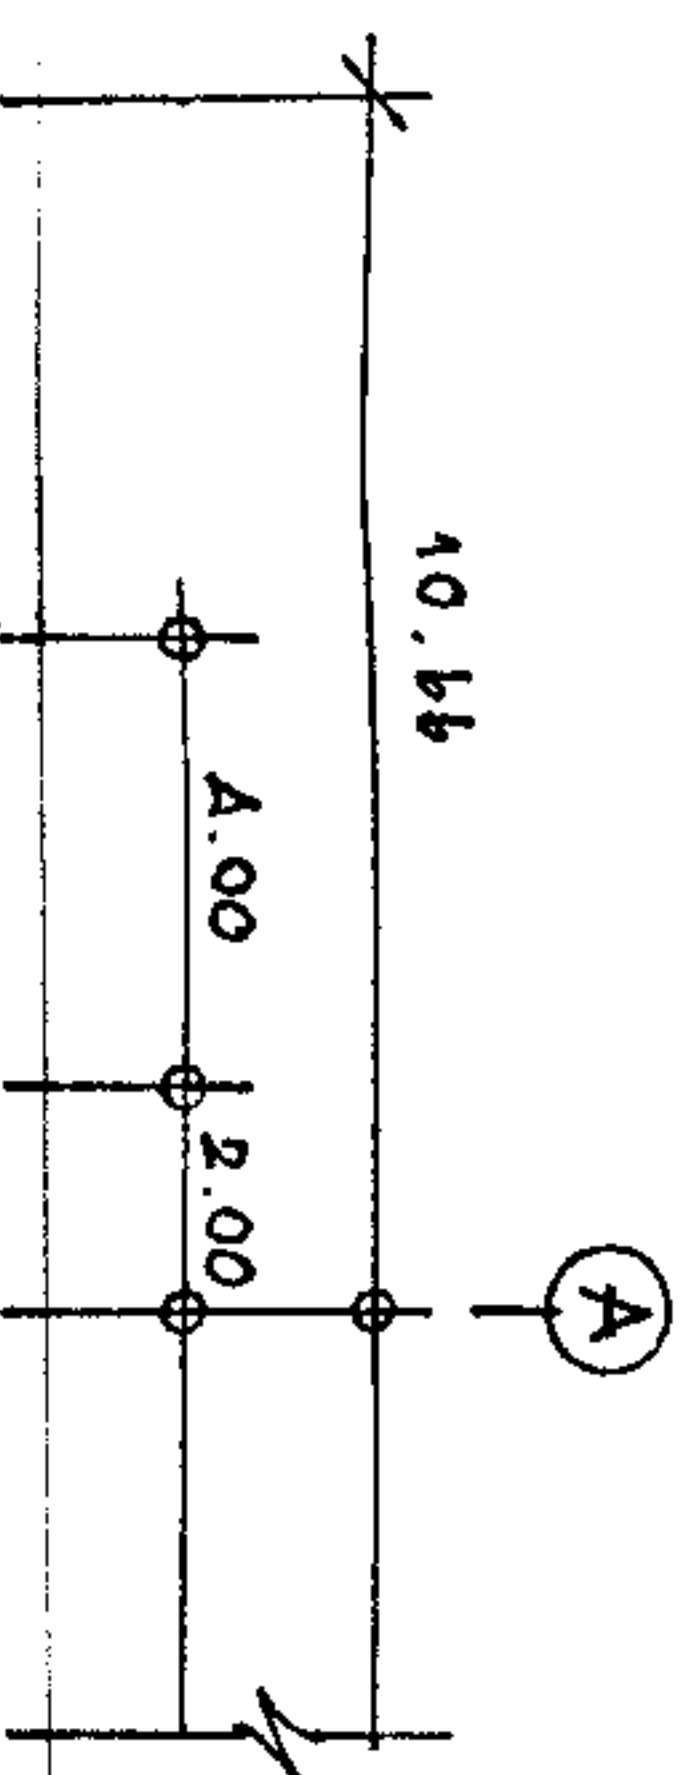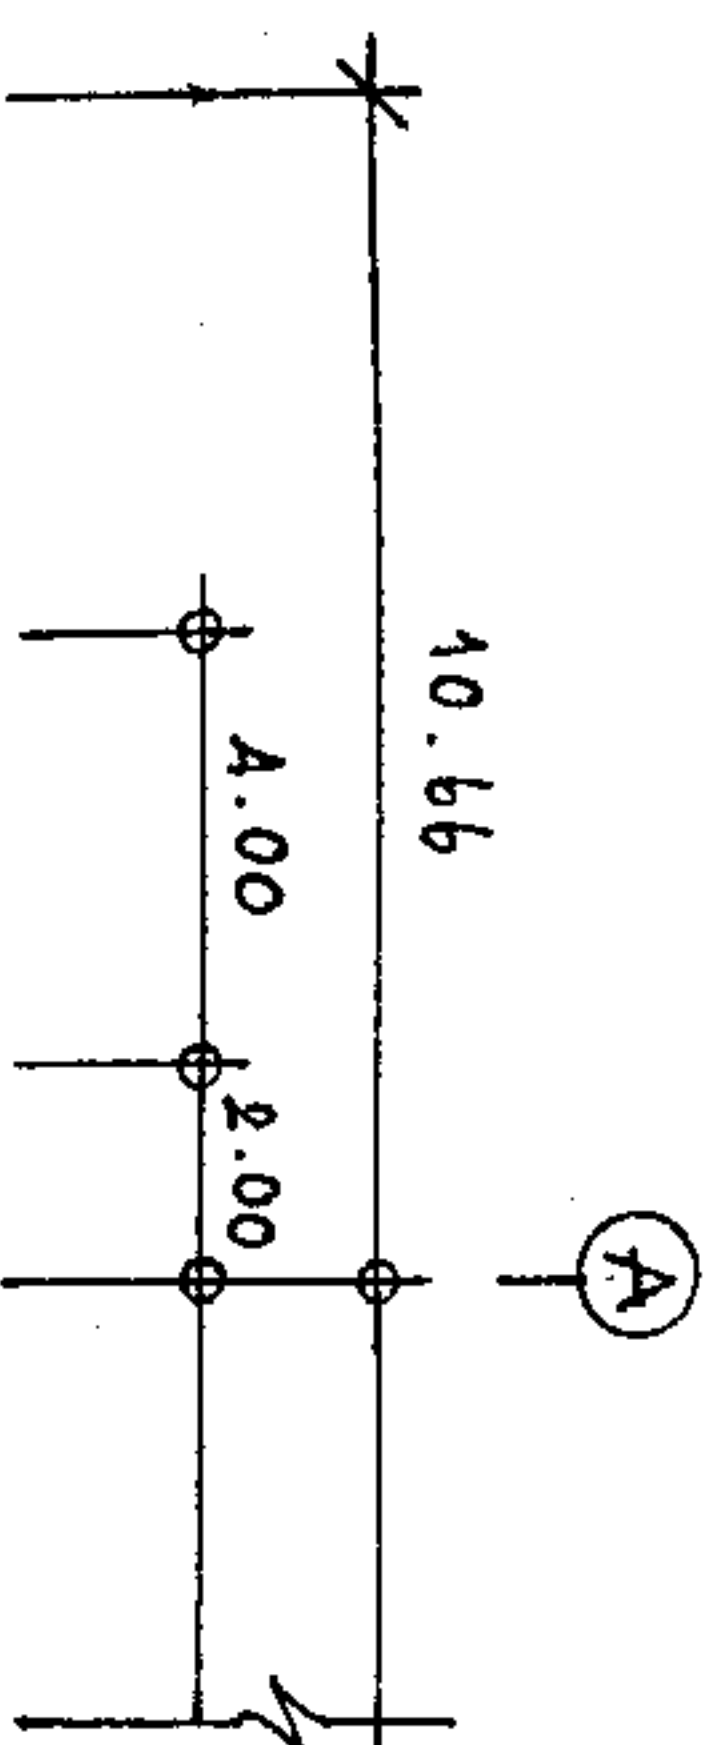

โครงการปรับปรุงอาคารอเนกประสงค์
อบต. นาง พูที่ 6
ตำบลนาง
อำเภอห้วยยอด จังหวัดตรัง

สำรวจ - เขียนแบบ

(นายชัยกร ศรีไทย)
ผู้ช่วยช่างโยธา

ตรวจแบบ

(นายเสข ภัคศิษฐ์)
ผอ.กองช่าง


เห็นชอบ

(นางกิริยาพร เซ่งรัมย์)
ปลัดองค์การบริหารส่วนตำบล

อนุมัติ

(นายอัยวัฒน์ อ่อนชื่นจิตร)
นายกองค์การบริหารส่วนตำบลนาง

ว-ค-ป

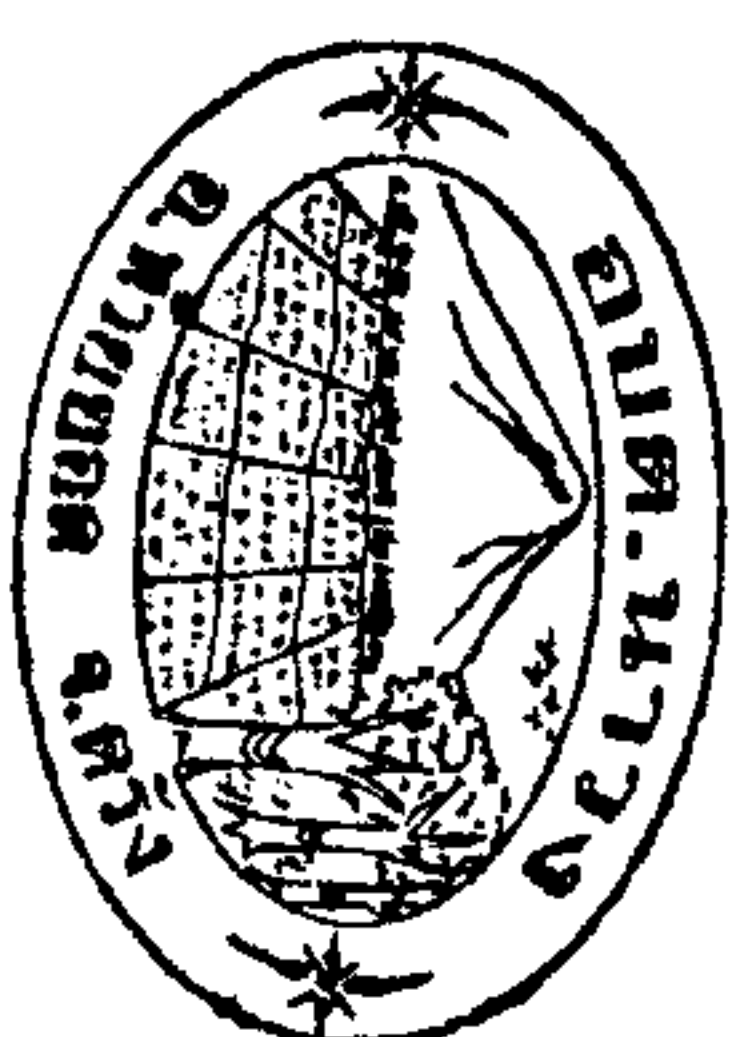

โครงการปรับปรุงอาคารอเนกประสงค์
อบต. นางัว หมู่ที่ 6
ตำบลนางัว
อำเภอหัวย้อย จังหวัดตรัง

สำรวจ - เขียนแบบ

(นายชัยกร ศรีไทย)
ผู้ช่วยช่างโยธา

ตรวจแบบ

(นายเดชา ภัคศิเชติ)
ผอ.กองช่าง


เห็นชอบ

(นางกิริภัทร เซ่งงาย)
ปลัดองค์การบริหารส่วนตำบล


อนุมัติ

(นายธัญวัฒน์ อ่อนชื่นจิตร)
นายกองค์การบริหารส่วนตำบลนางัว


ว-ด-ป

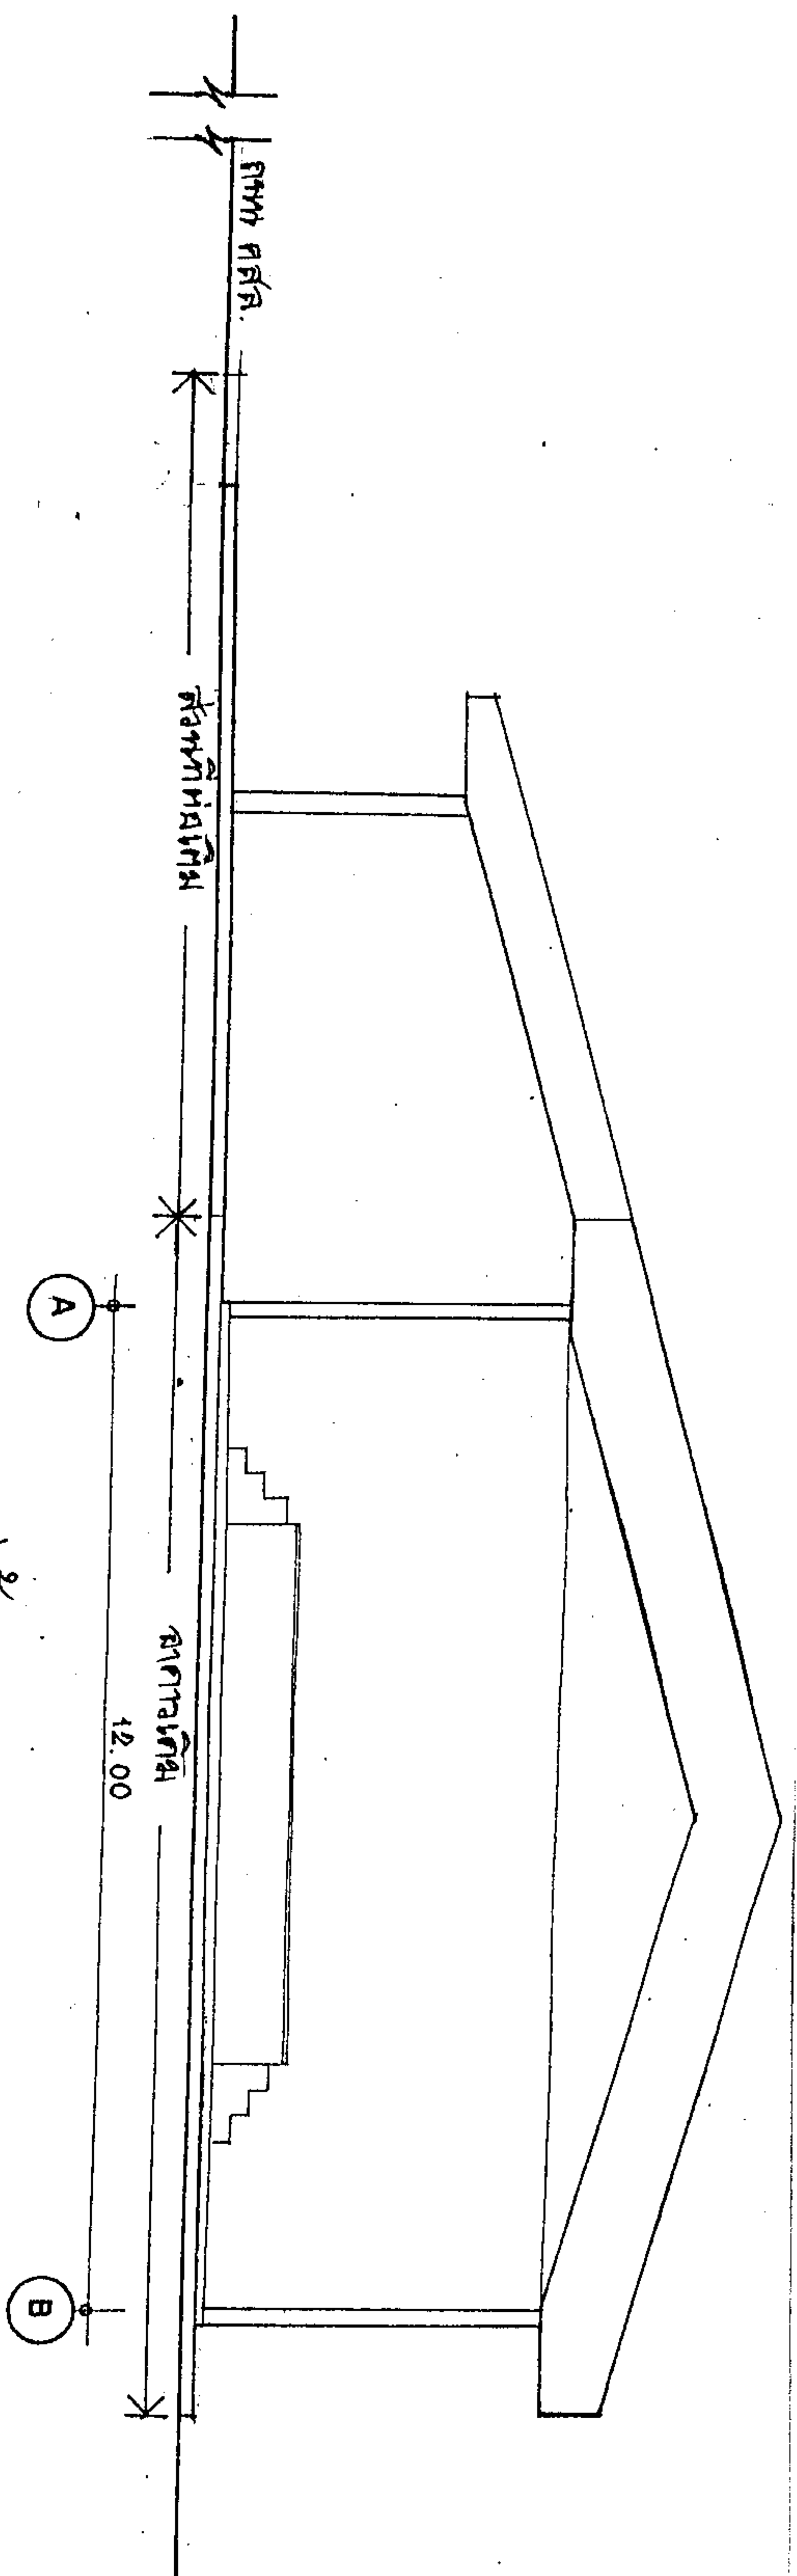

รูปด้าน 1
SCALE 1 : 100

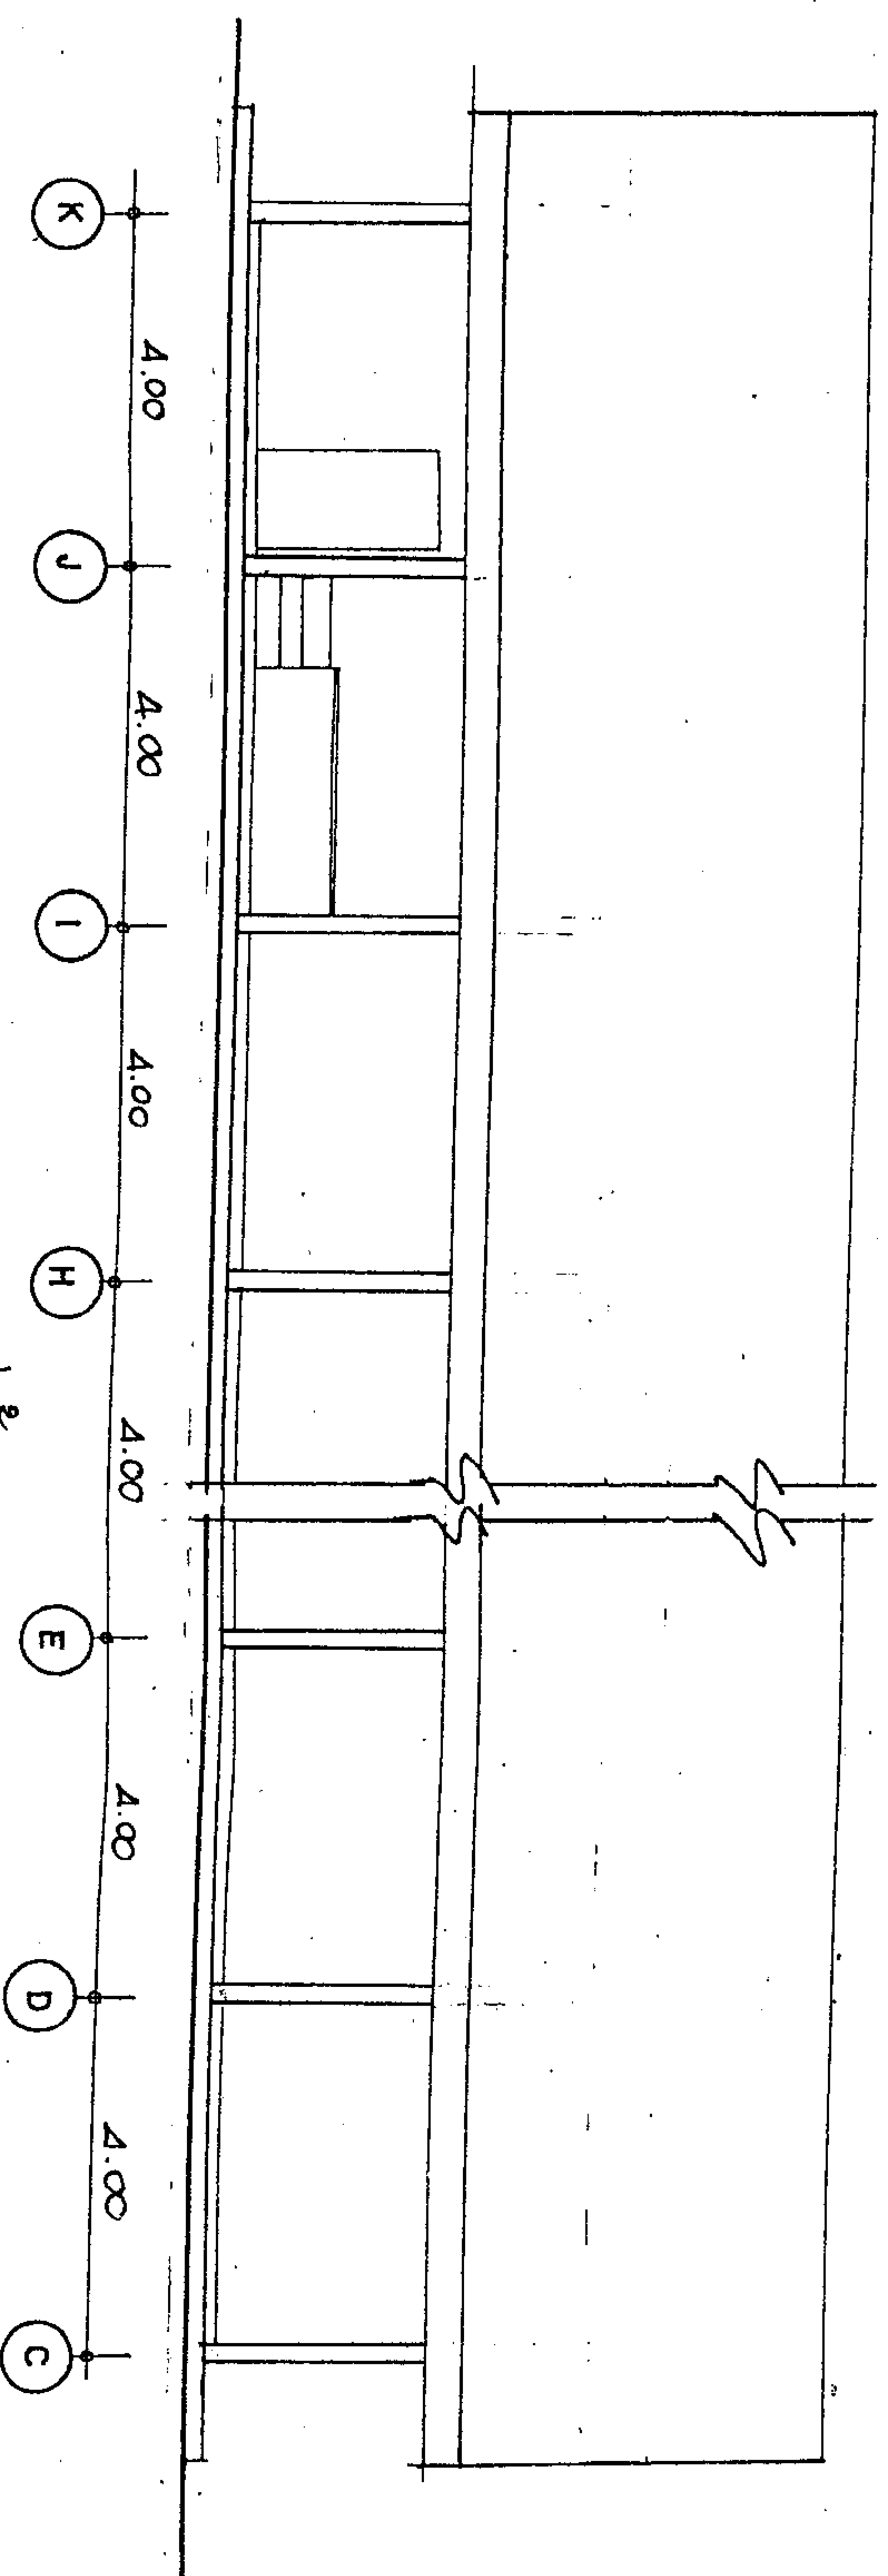

รูปด้าน 2
SCALE 1 : 100

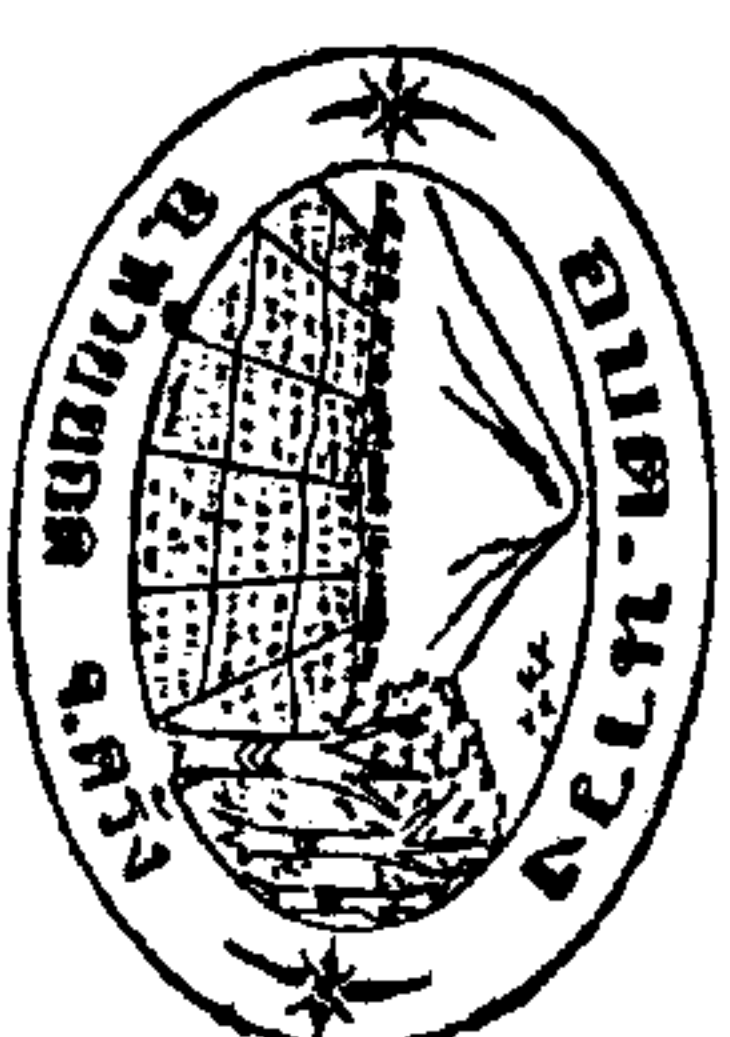

โครงการปรับปรุงอาคารอเนกประสงค์

อบค. นาง หมู่ที่ 6

ตำบลนาง

อำเภอห้วยยอด จังหวัดตรัง

สำรวจ - เขียนแบบ

(นายจักร ศรีไทย)
ผู้ช่วยช่างโยธา

ตรวจสอบ

(นายเดชา ภักดีเชล)
ผอ.กองช่าง


เห็นชอบ

(นางกิริภัทร เช่งงาย)
ปลัดองค์การบริหารส่วนตำบล


อนุมัติ

(นายธัญวัชร อ่อนชื่นจิตร)
นายกองค์การบริหารส่วนตำบลนาง


ว-ด-ป

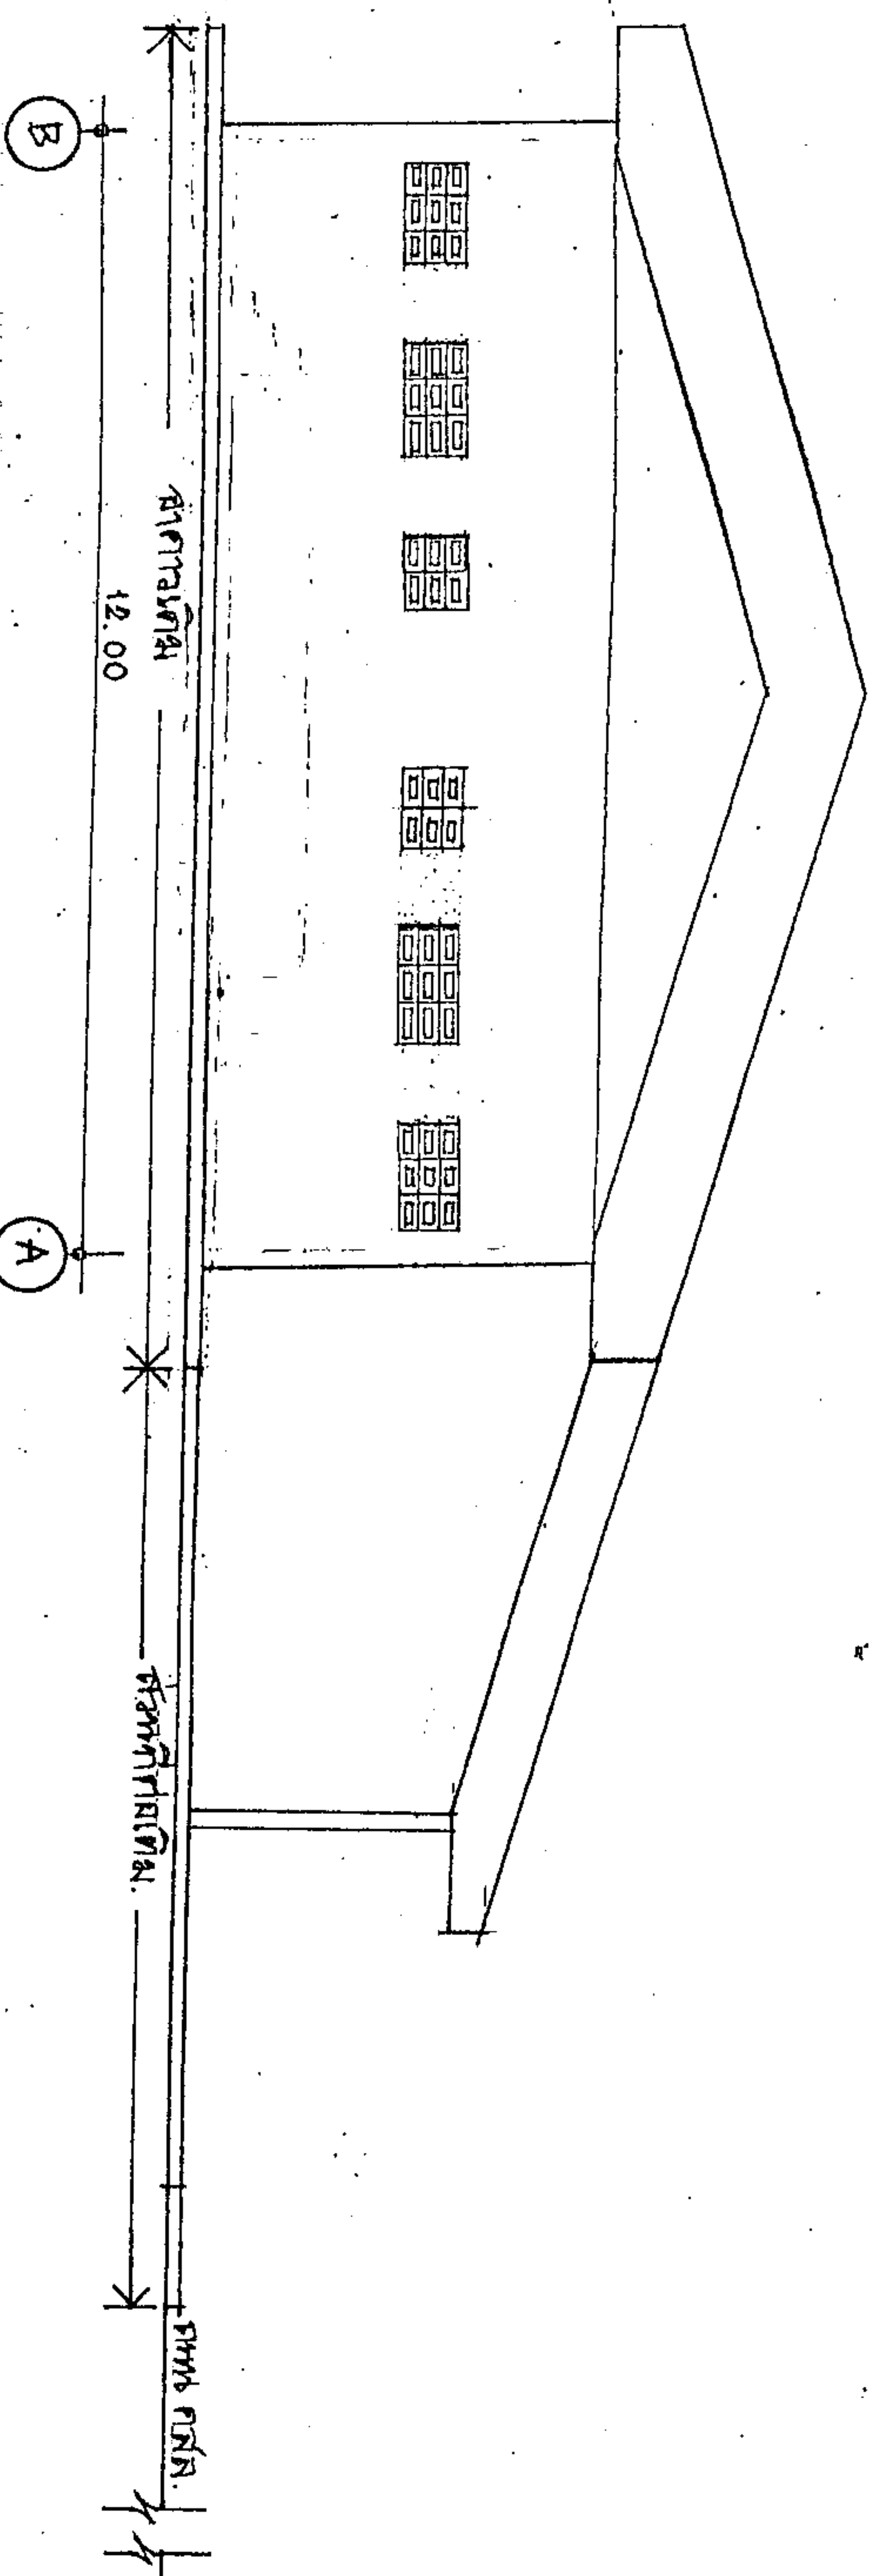

รูปด้าน 3.
SCALE 1 : 100

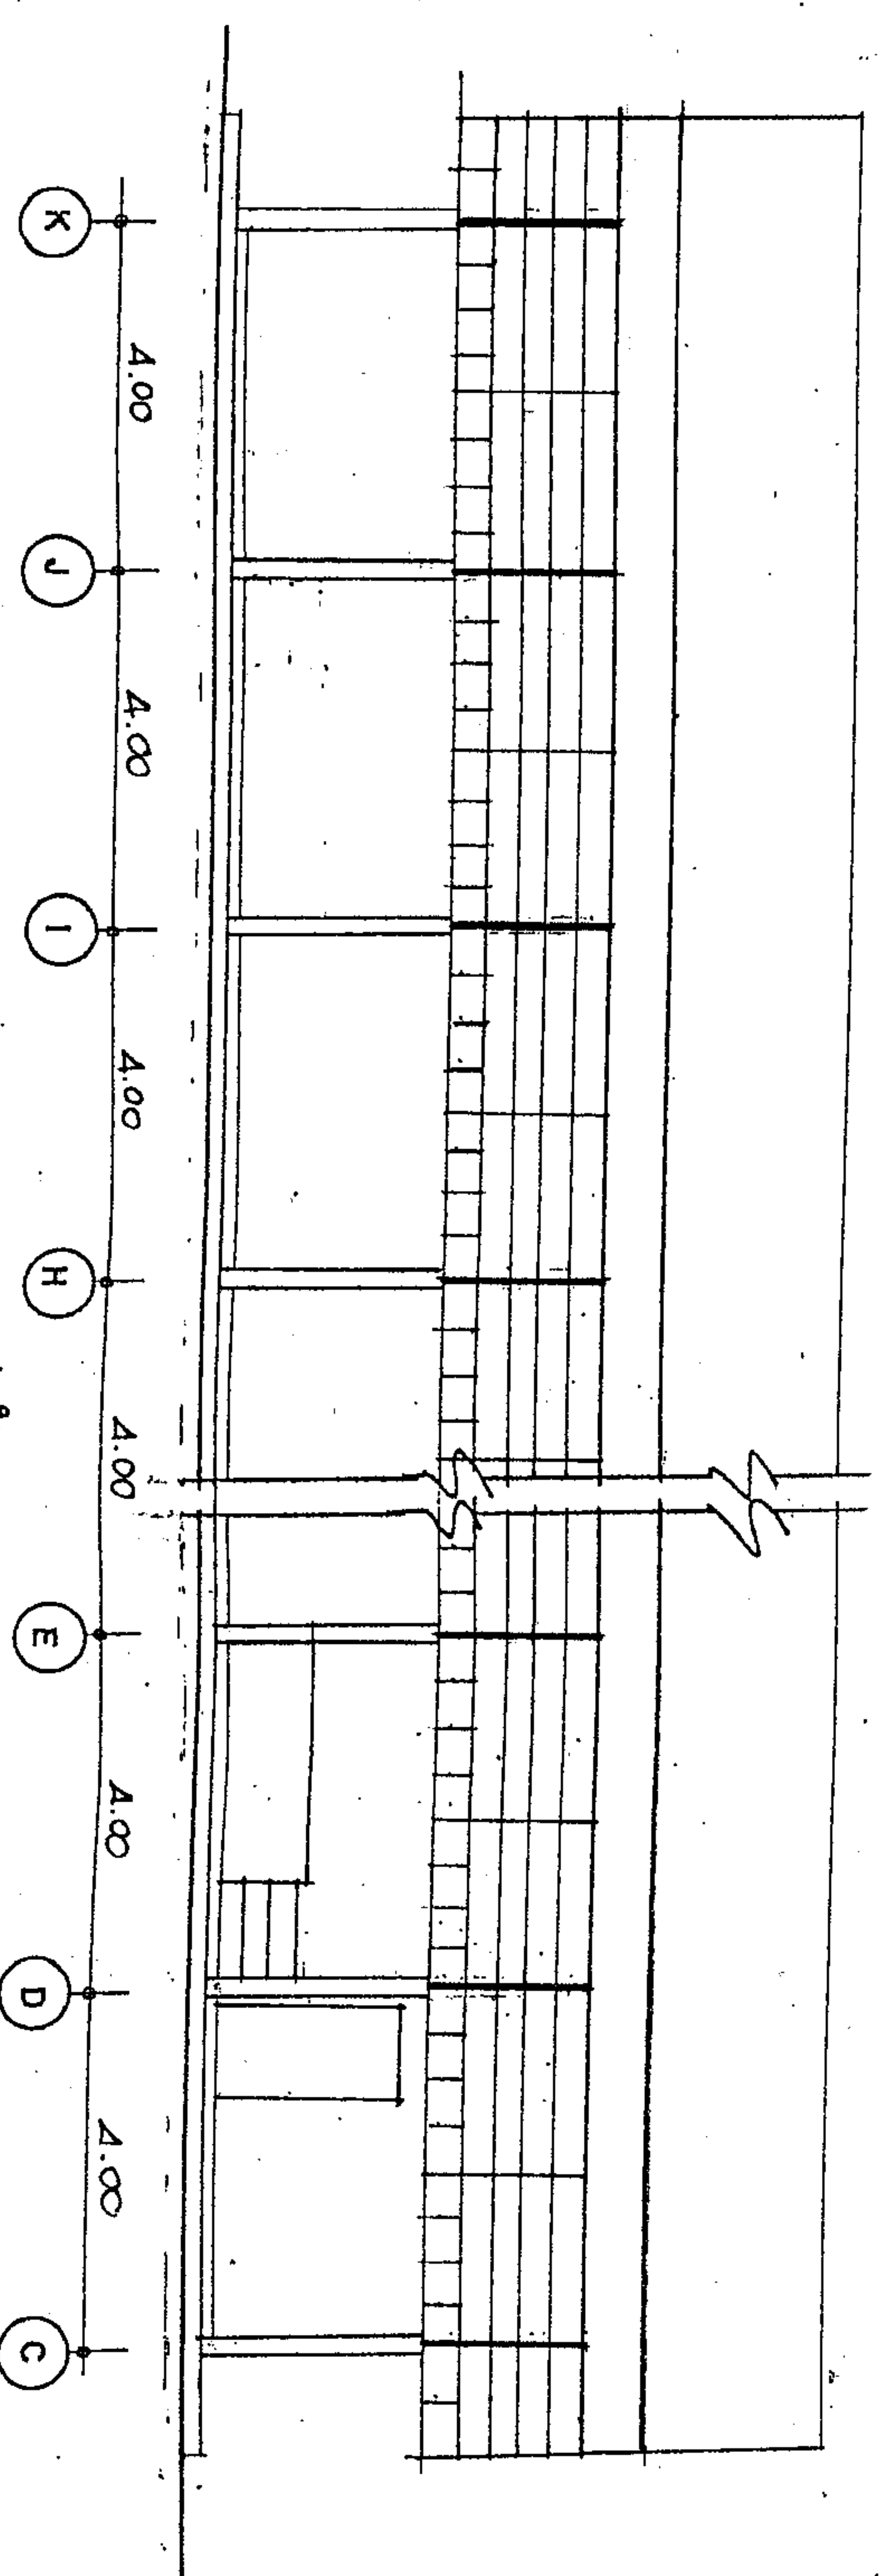

รูปด้าน 4.
SCALE 1 : 100

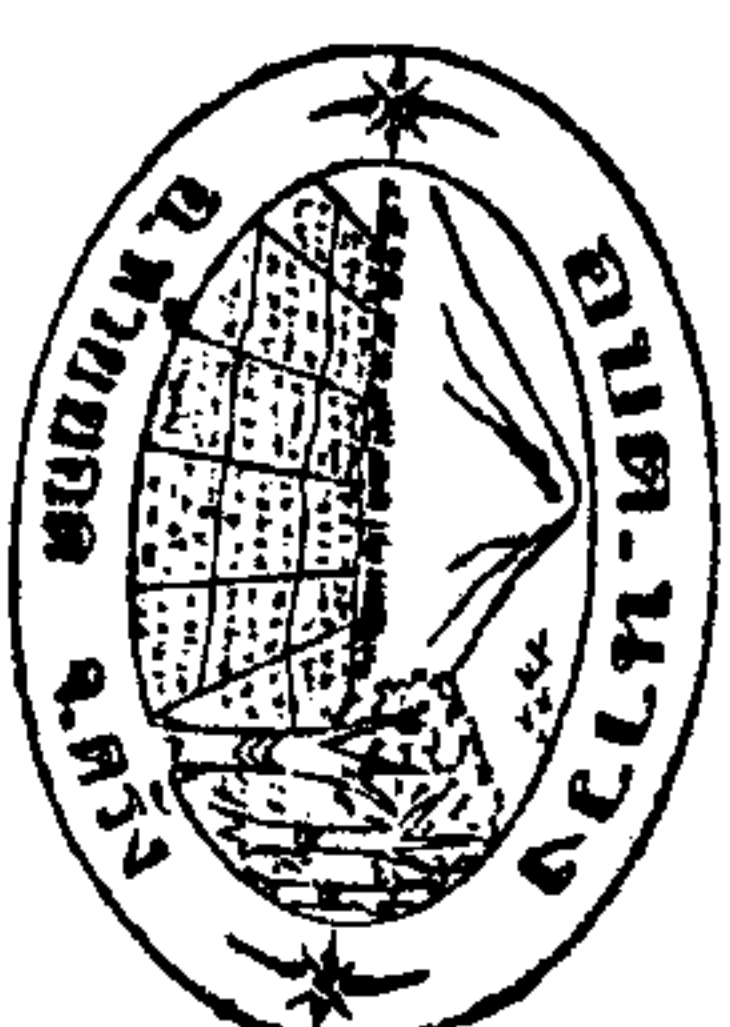

โครงการปรับปรุงอาคารอเนกประสงค์
อบต. นาหวง หมู่ที่ 6
ตำบลนาหวง
อำเภอหัวย้อยอด จังหวัดตรัง

สำรวจ - เขียนแบบ

(นายชัยกร ศรีไทย)
ผู้ช่วยช่างโยธา

ตรวจสอบ

(นายเดชา ภัคศิขลิ)
ผอ.กองช่าง



เห็นชอบ

(นางกิริยาพร เช่งงาย)
ปลัดองค์การบริหารส่วนตำบล


อนุมัติ

(นายธัญวัฒน์ อ่อนชื่นจิตร)
นายกองค์การบริหารส่วนตำบลนาหวง

ว-ด-ป

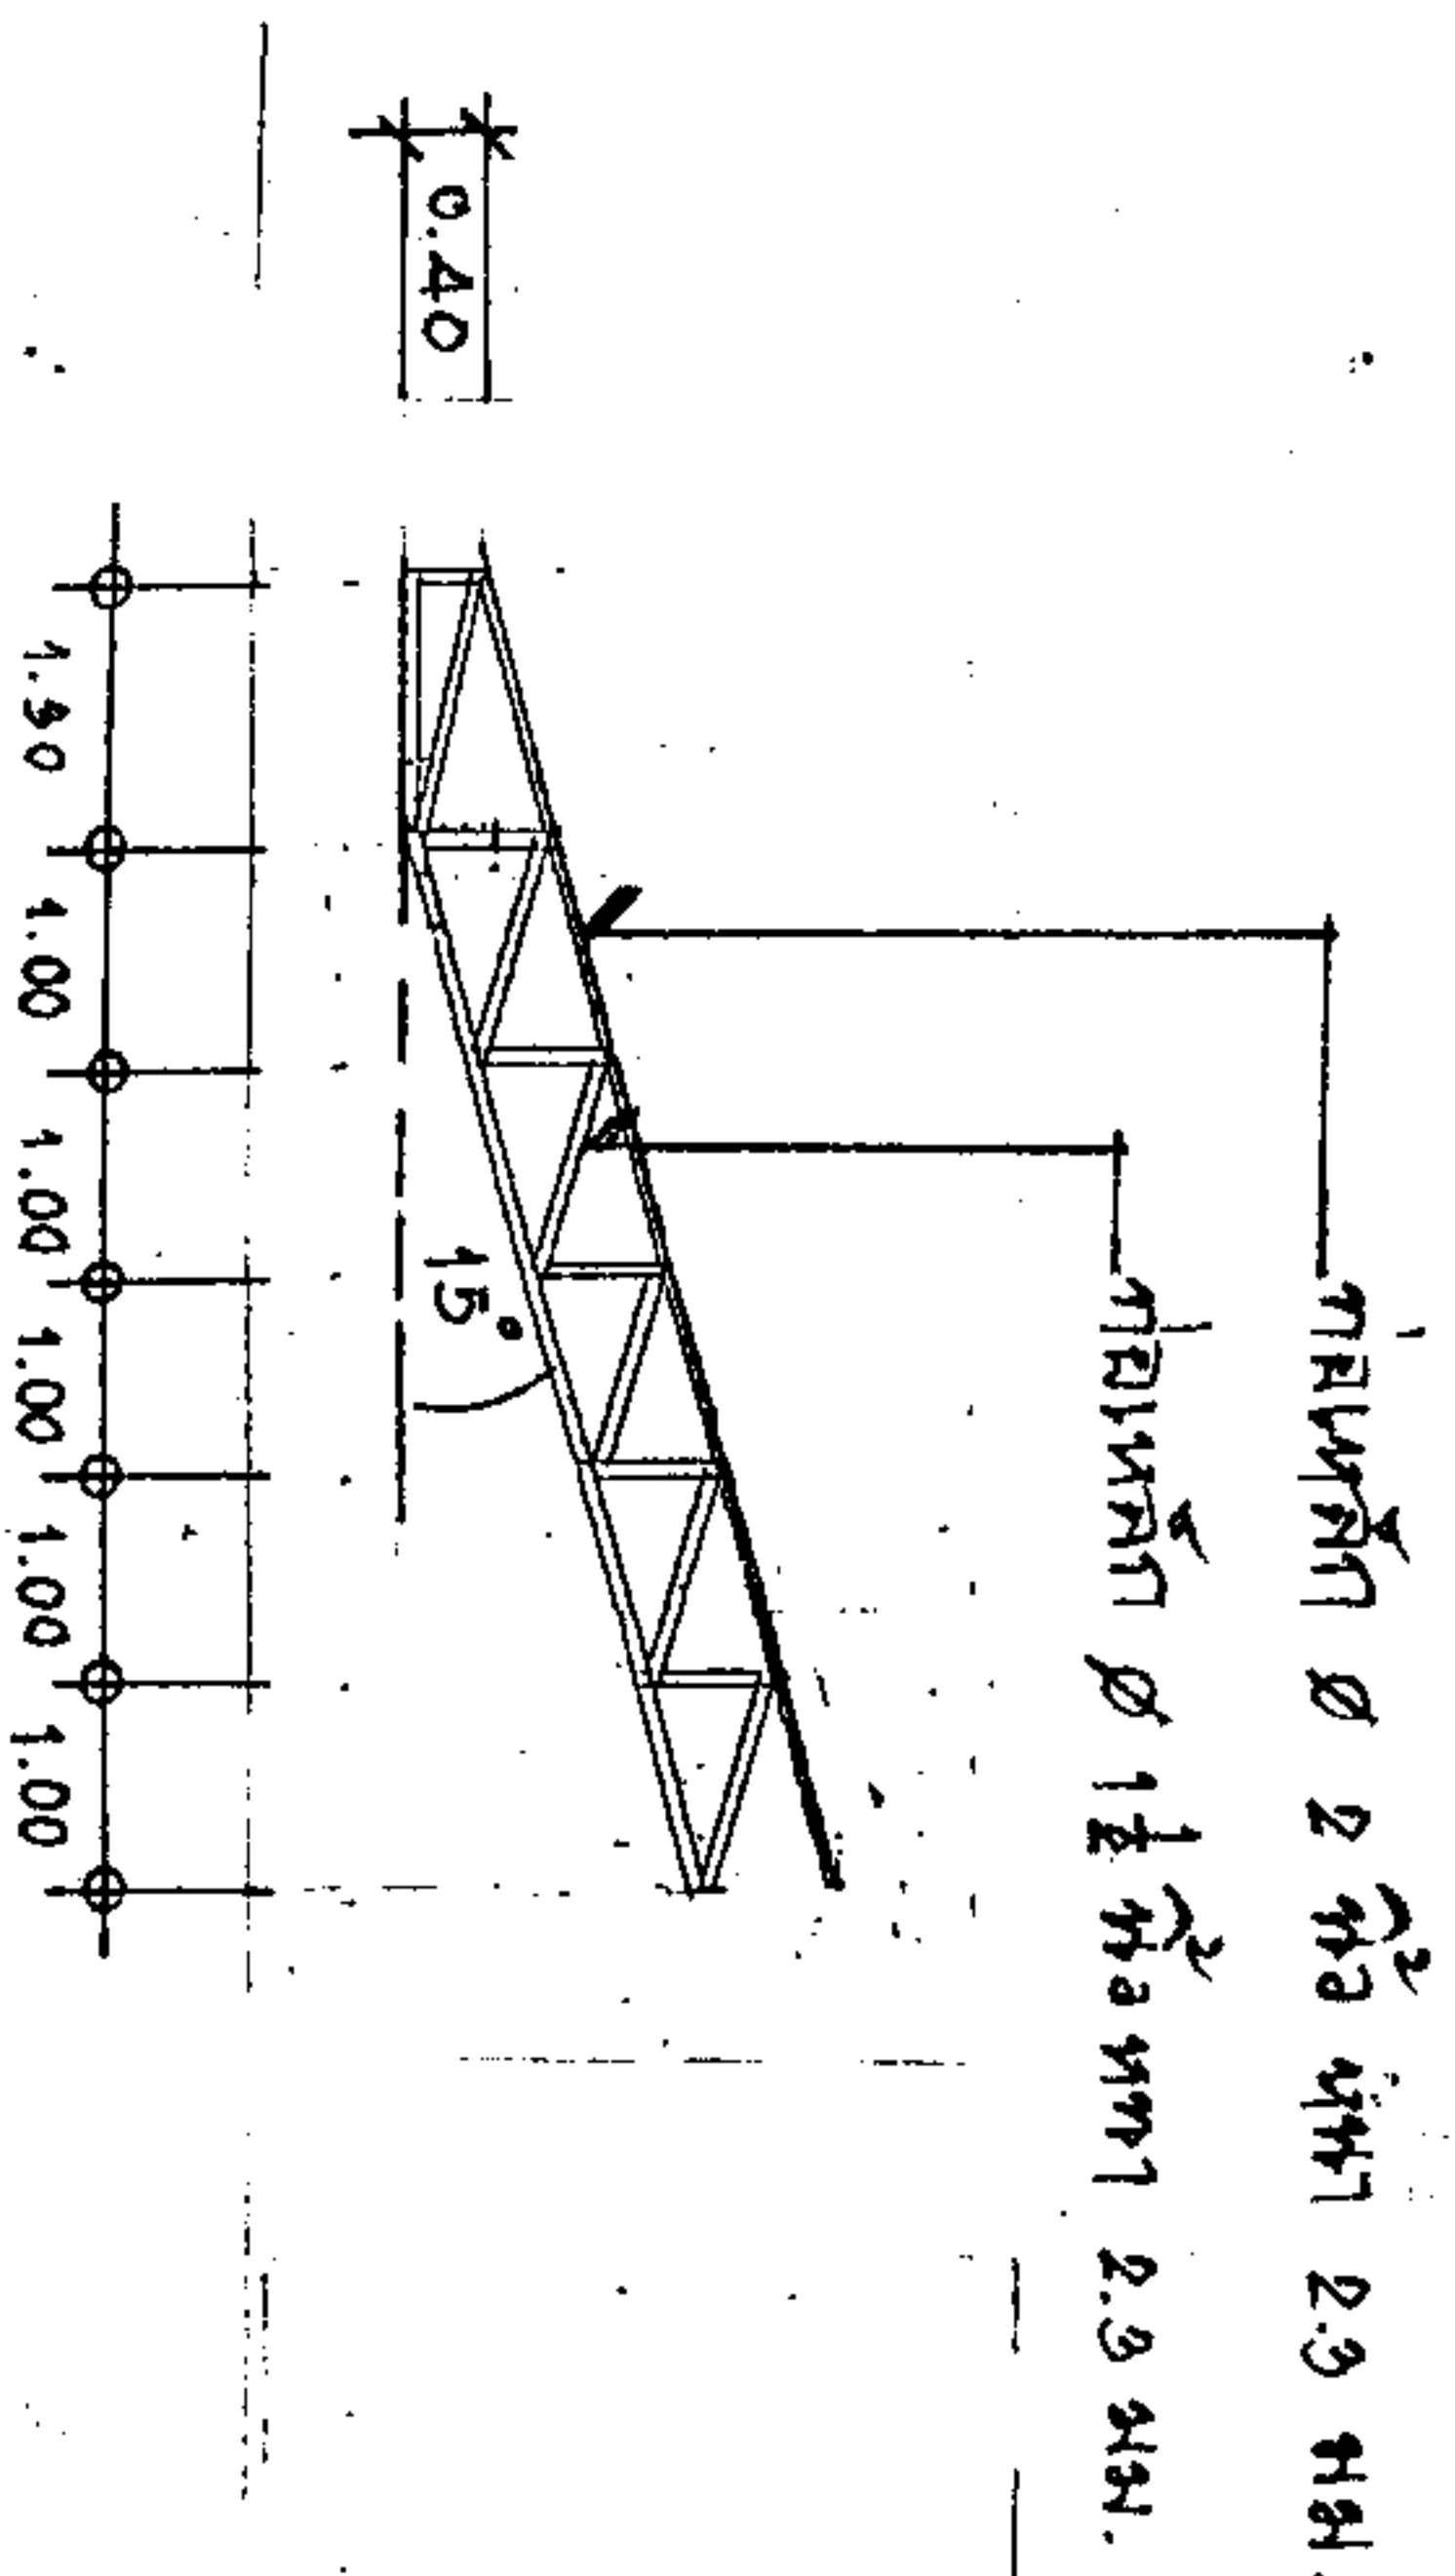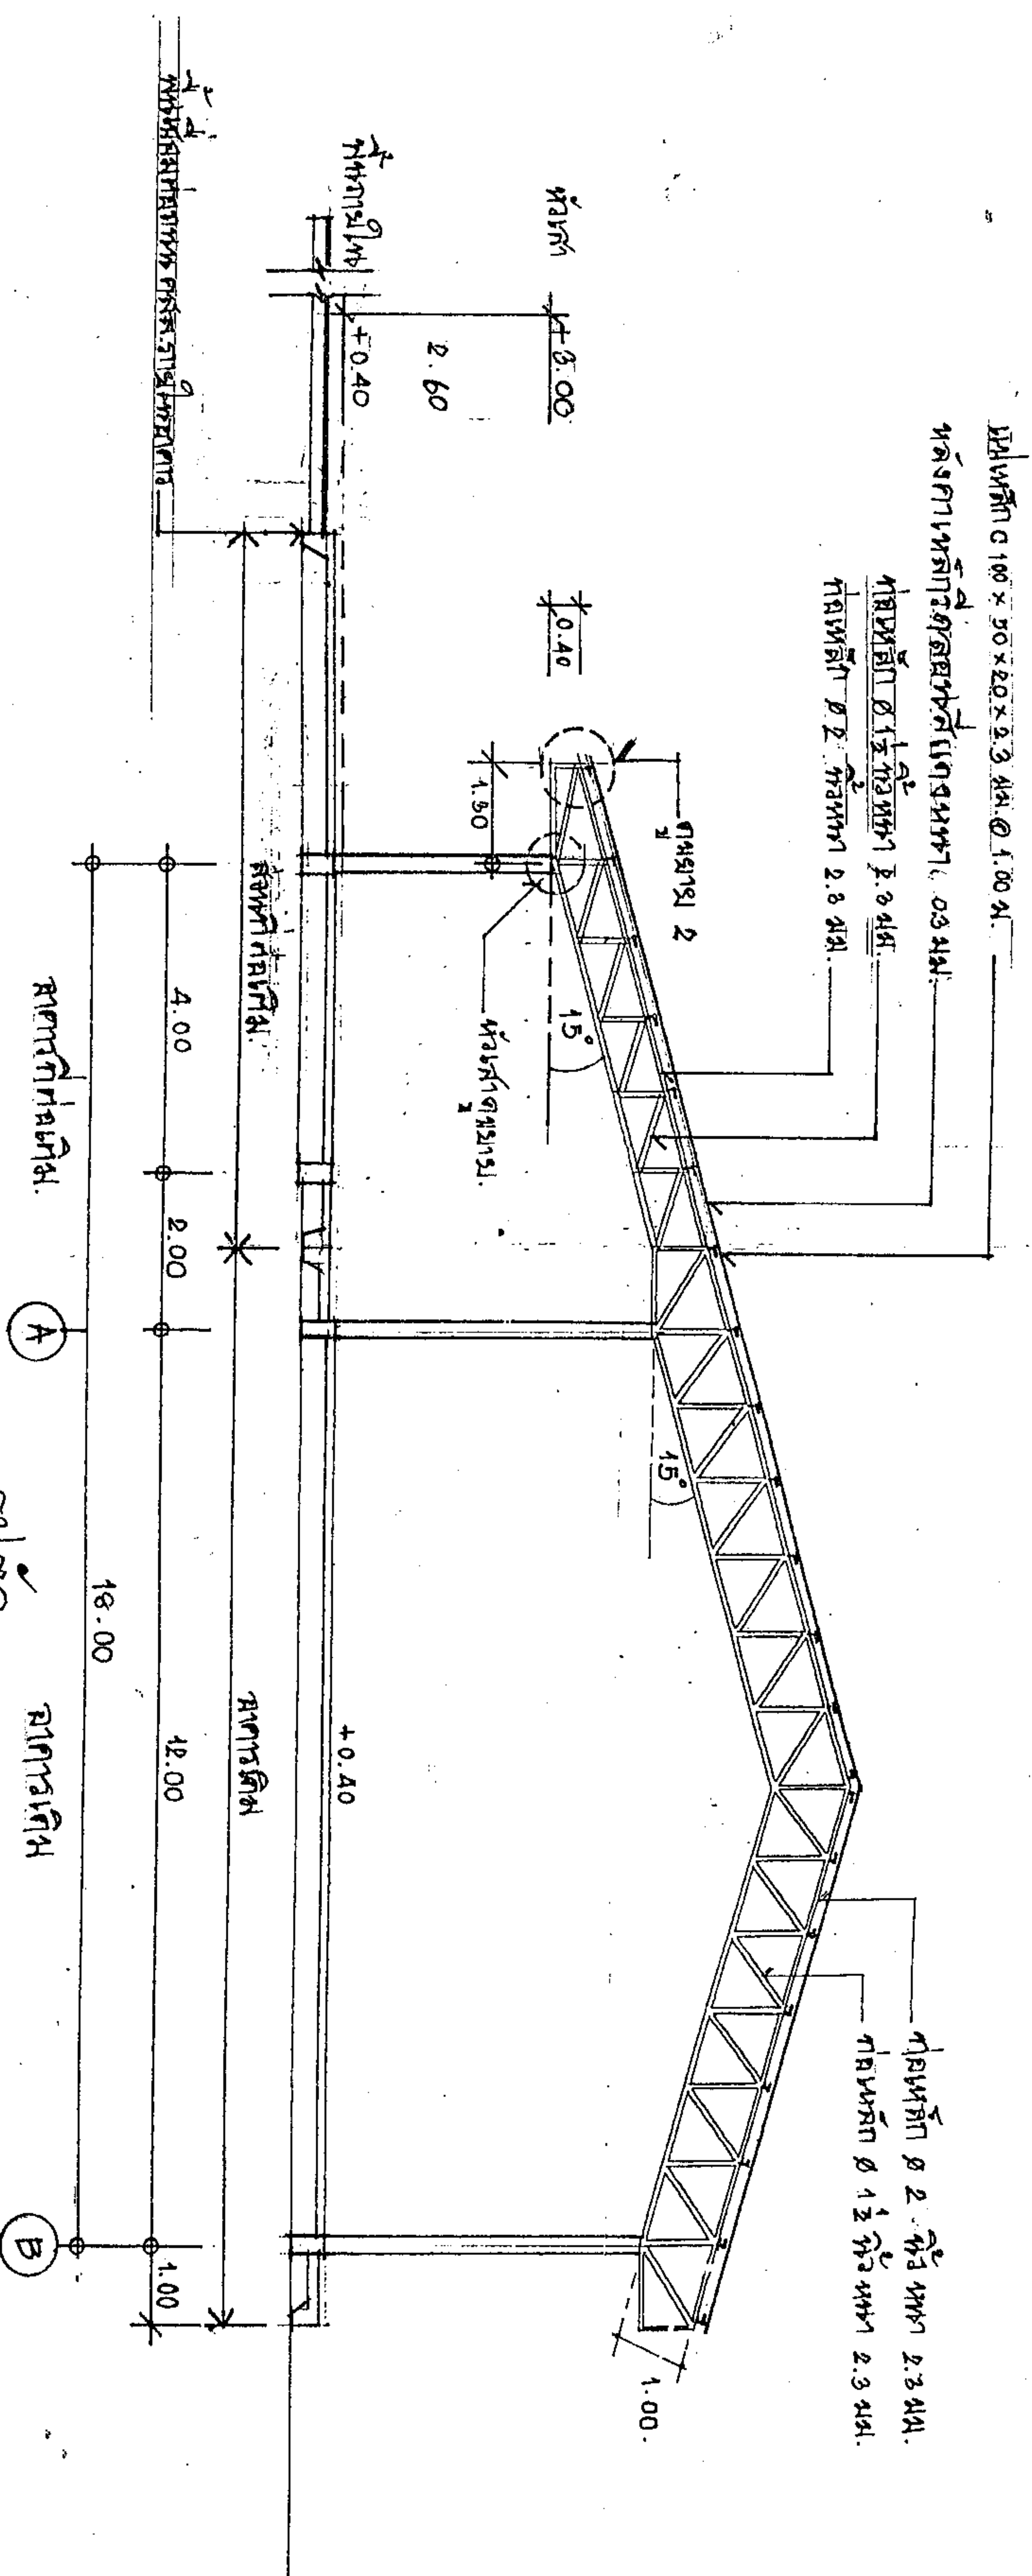


รูปด้าน TR 1
SCALE 1 : 100

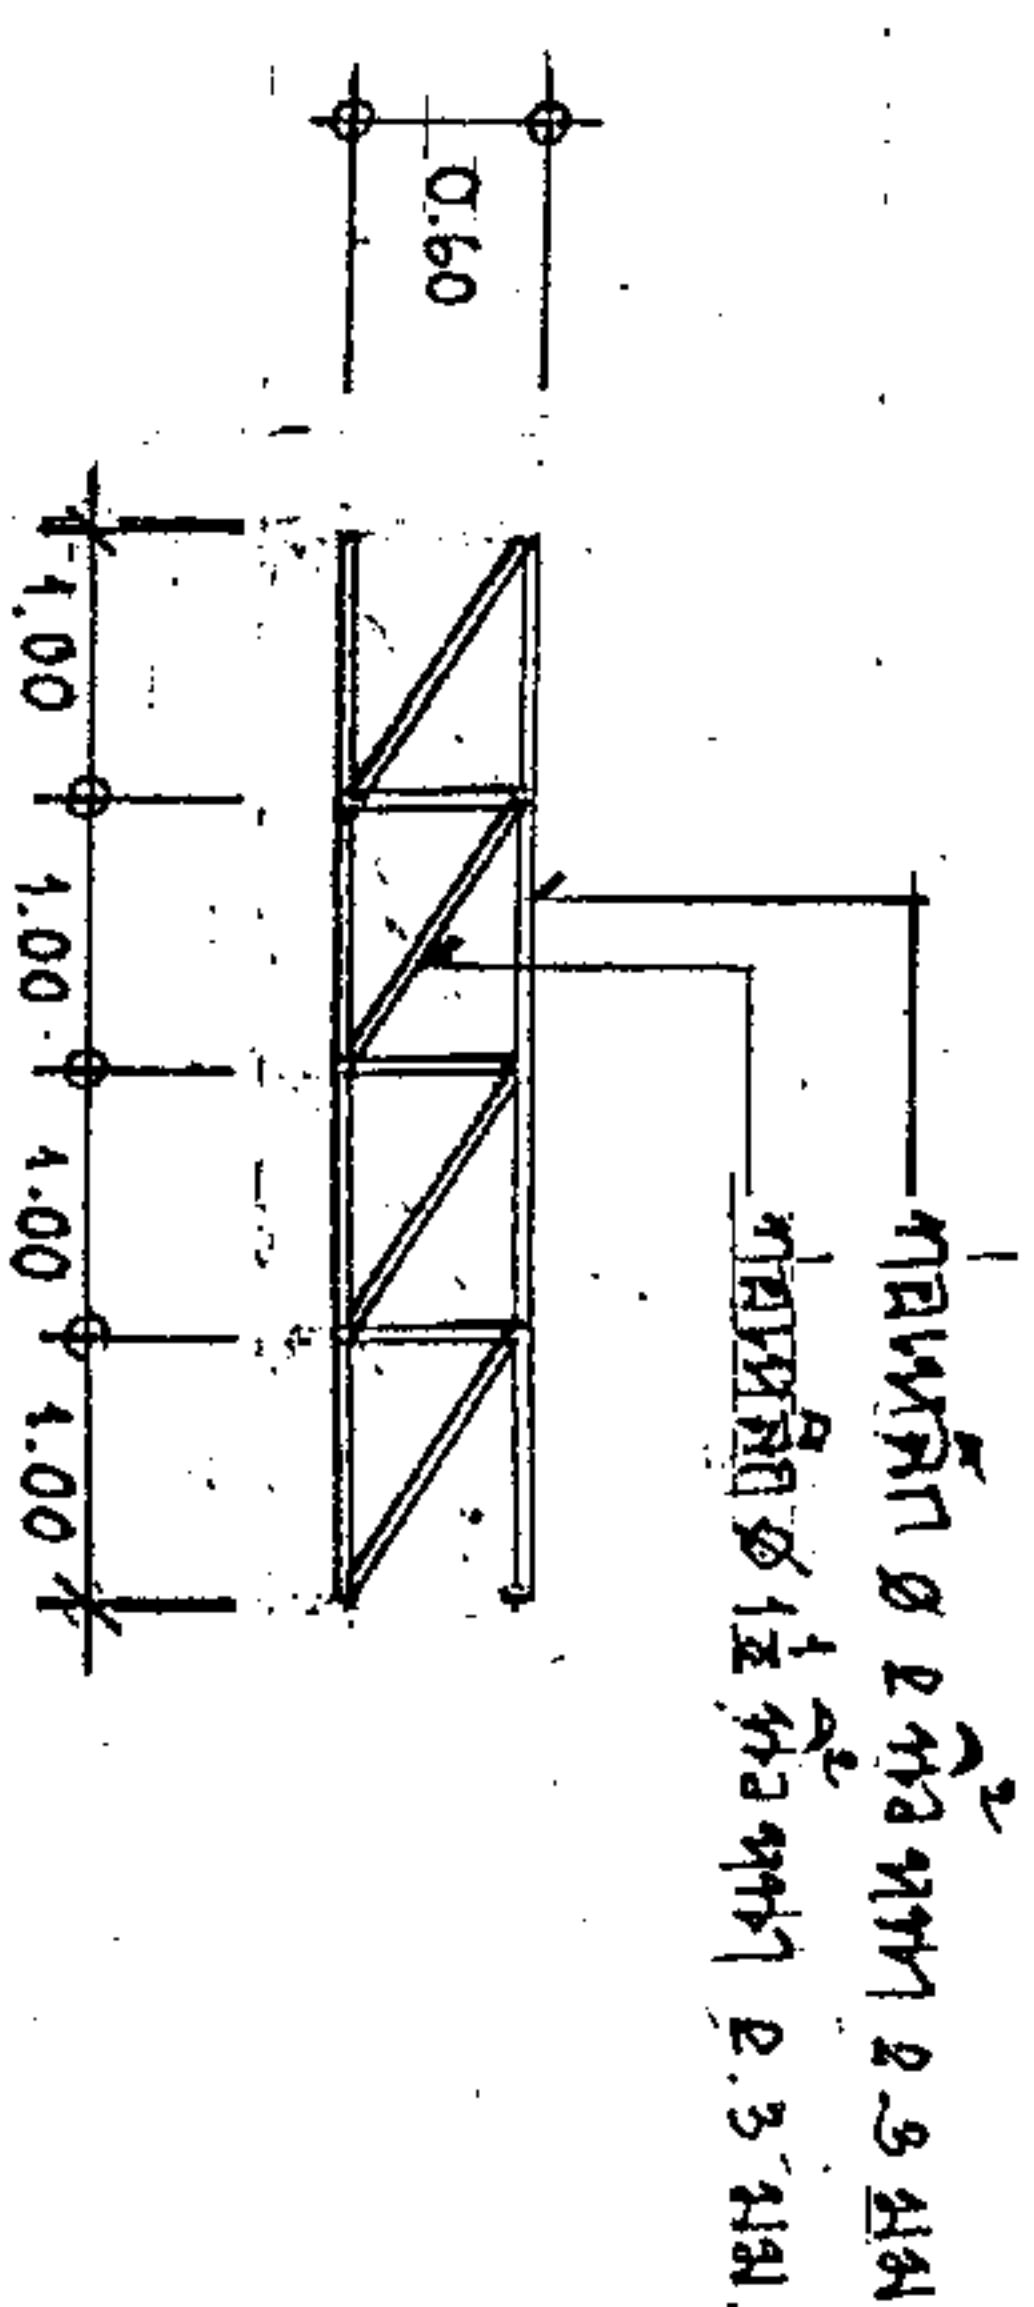

รูปด้าน TR 2
SCALE 1 : 75

แบบรายละเอียด TRUSS ส่วนหน้าตามสถานี

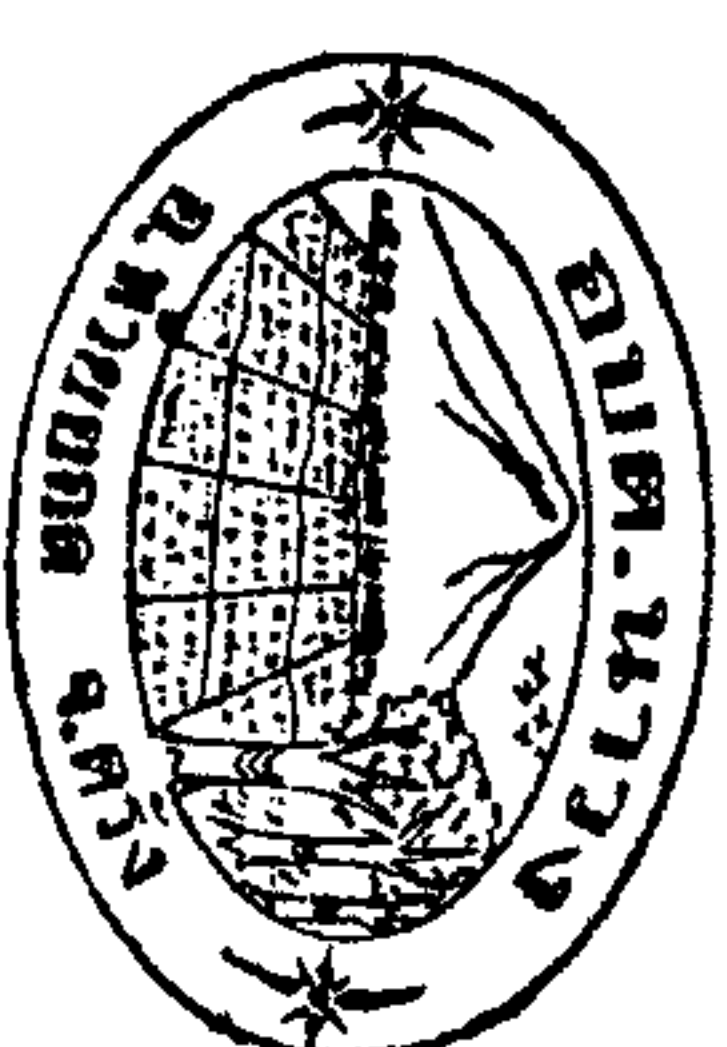

โครงการปรับปรุงอาคารอเนกประสงค์

อบต. นางนวล หมู่ที่ 6
ตำบลนางนวล
อำเภอห้วยยอด จังหวัดตรัง

สำรวจ - เขียนแบบ

(นายชัยกร ศรีไทย)
ผู้ช่วยช่างโยธา

ตรวจแบบ

(นายเดชา รักดีโชติ)
ผอ.กองช่าง


เห็นชอบ

(นางกิริภัทร เสง้งาย)
ปลัดองค์การบริหารส่วนตำบล

อนุมัติ

(นายธีรวิวัฒน์ อ่อนชื่นจิตร)
นายกองค์การบริหารส่วนตำบลนางนวล


ว-ด-ป

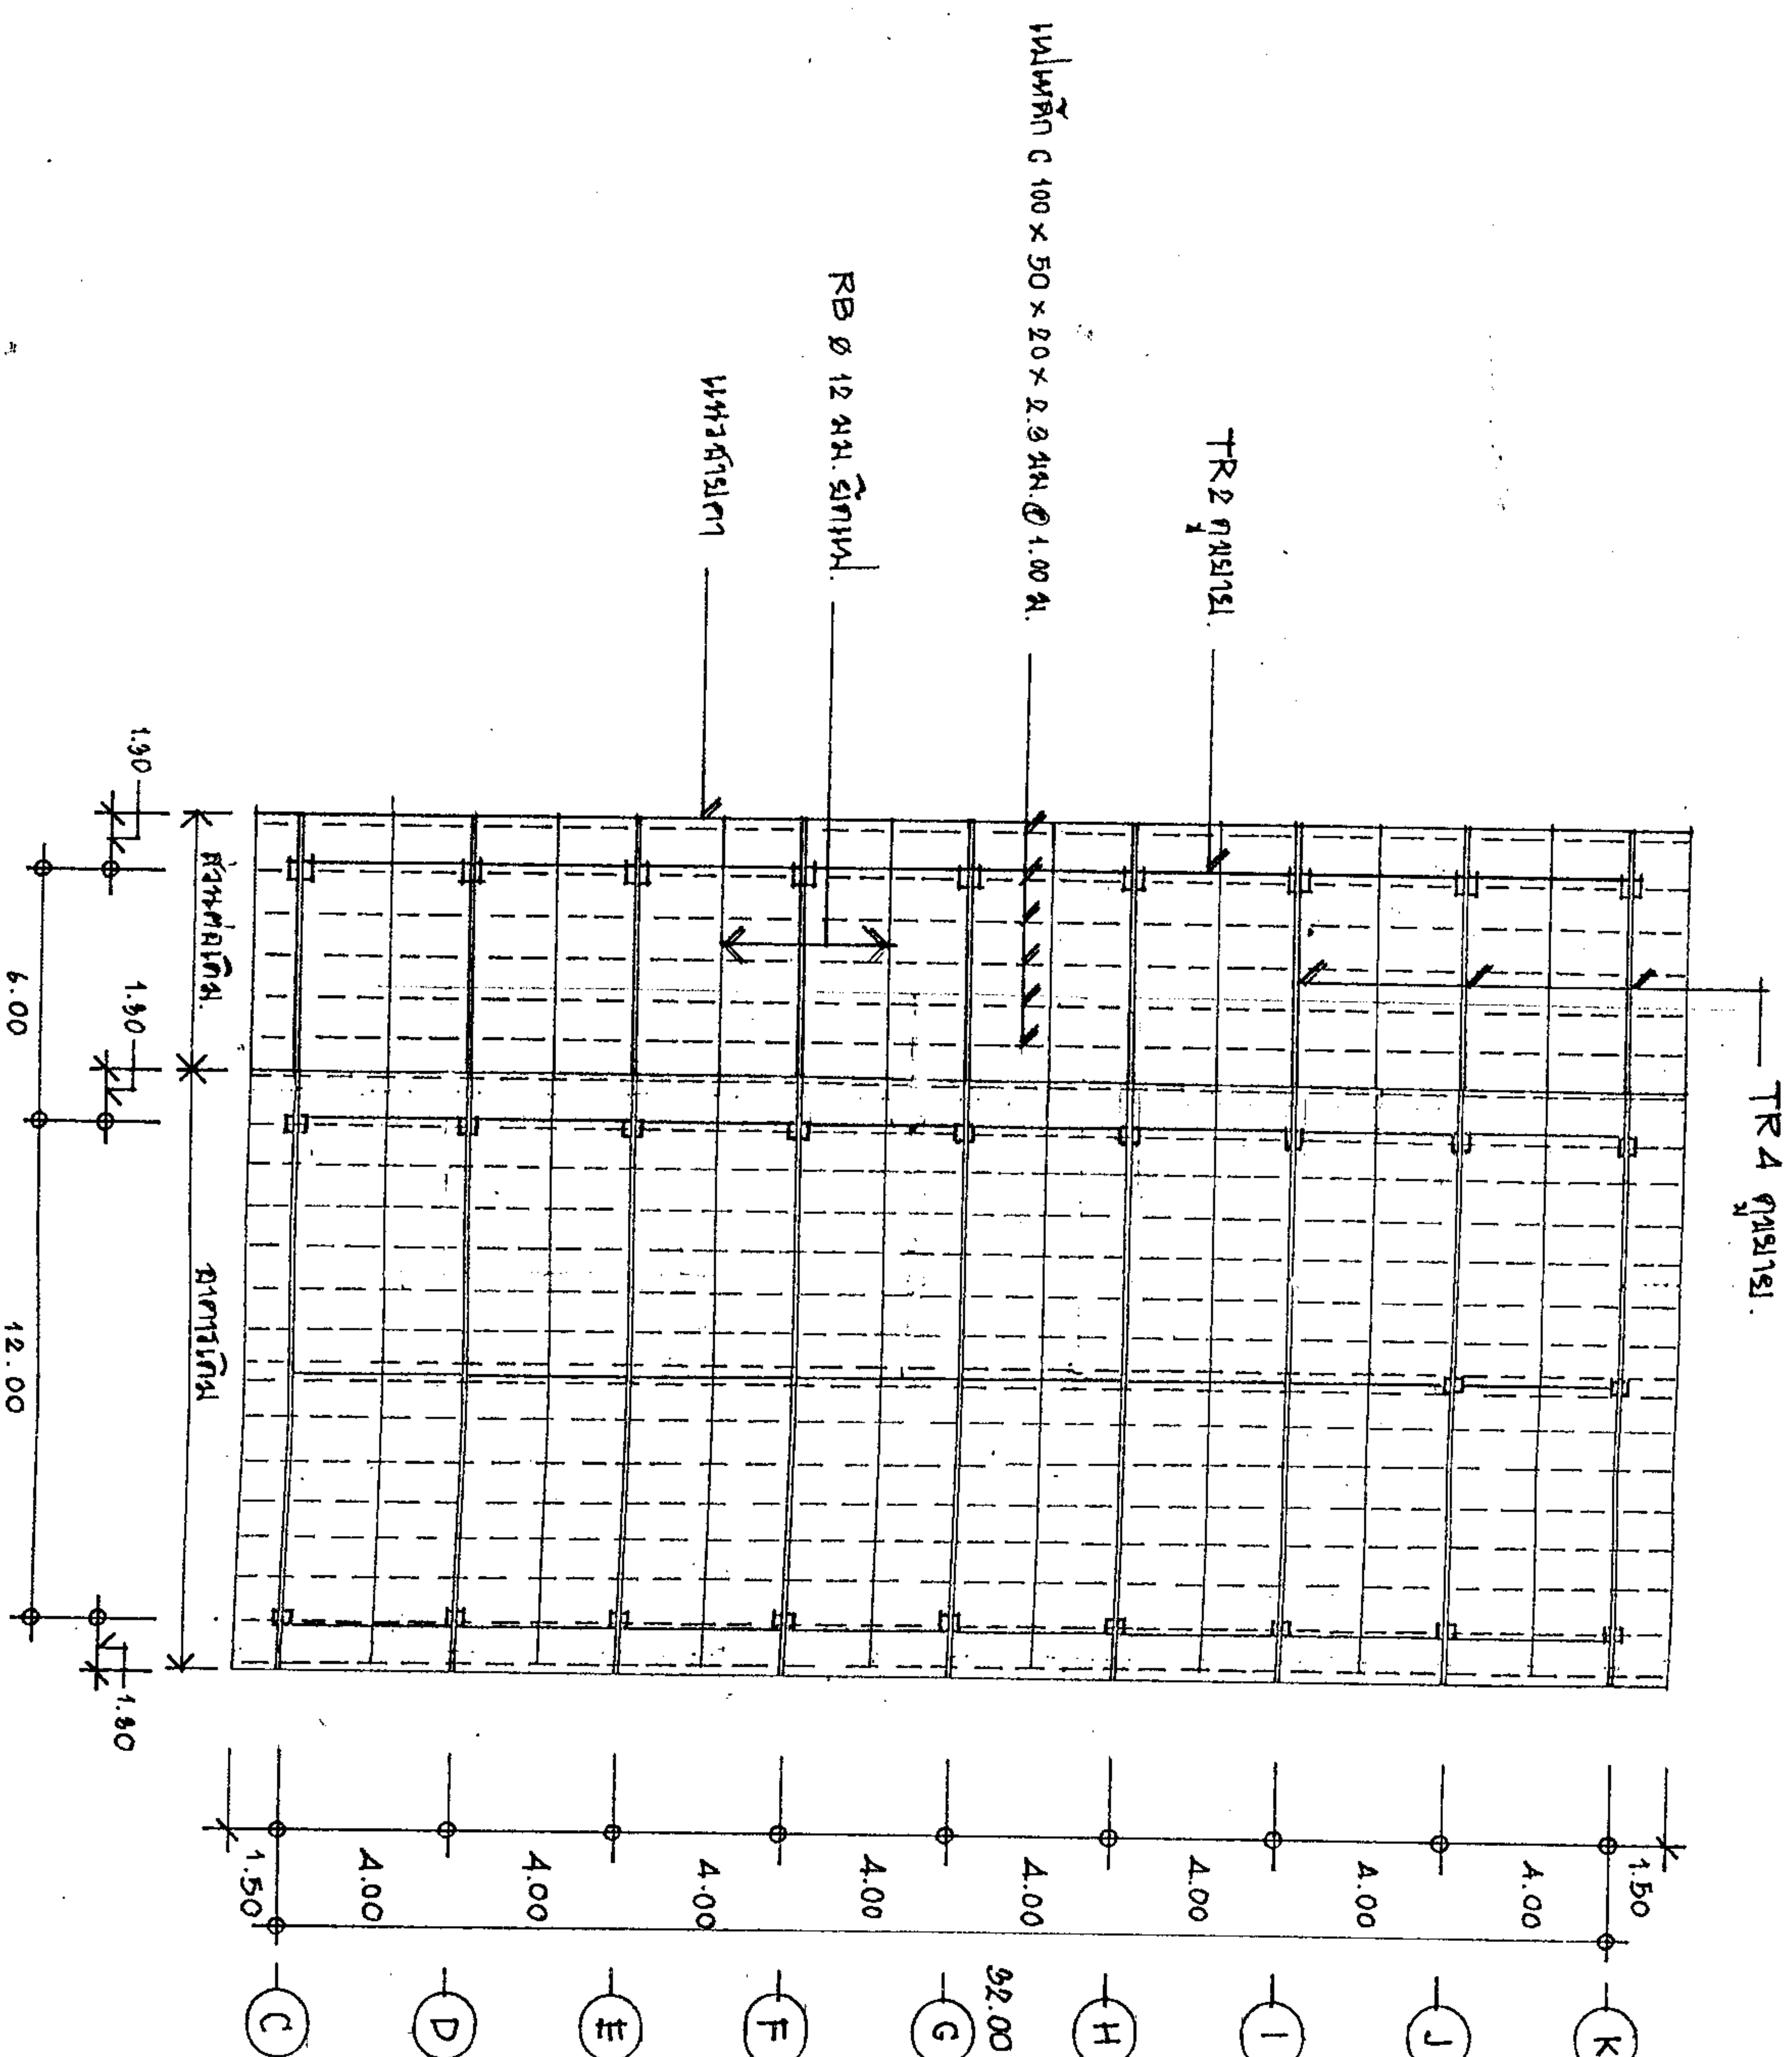

แปลนอาคารหลังคา

SCALE

1 : 200

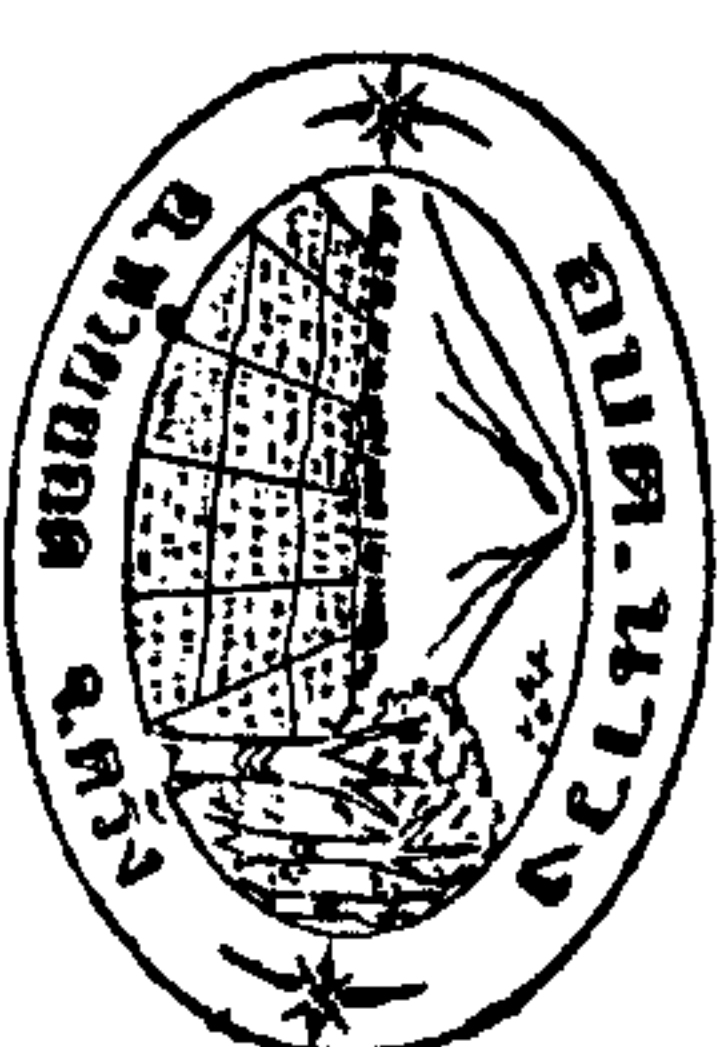

โครงการปรับปรุงอาคารอเนกประสงค์
อบต. นาวง หมู่ที่ 6
ตำบลนาวง
อำเภอห้วยยอด จังหวัดตรัง

สำรวจ - เขียนแบบ

(นายชัยกร ศรีไทย)
ผู้ช่วยช่างโยธา

ตรวจแบบ



(นายเดชา รักธิยศิริ)
ผอ.กองช่าง

เห็นชอบ

(นางศิริกัทร แซ่สงอย)
ปลัดองค์การบริหารส่วนตำบล


อนุมัติ
(นายธัญวัฒน์ อ่อนชื่นจิตร)
นายกองค์การบริหารส่วนตำบลนาวง

ยึดแบบ fix

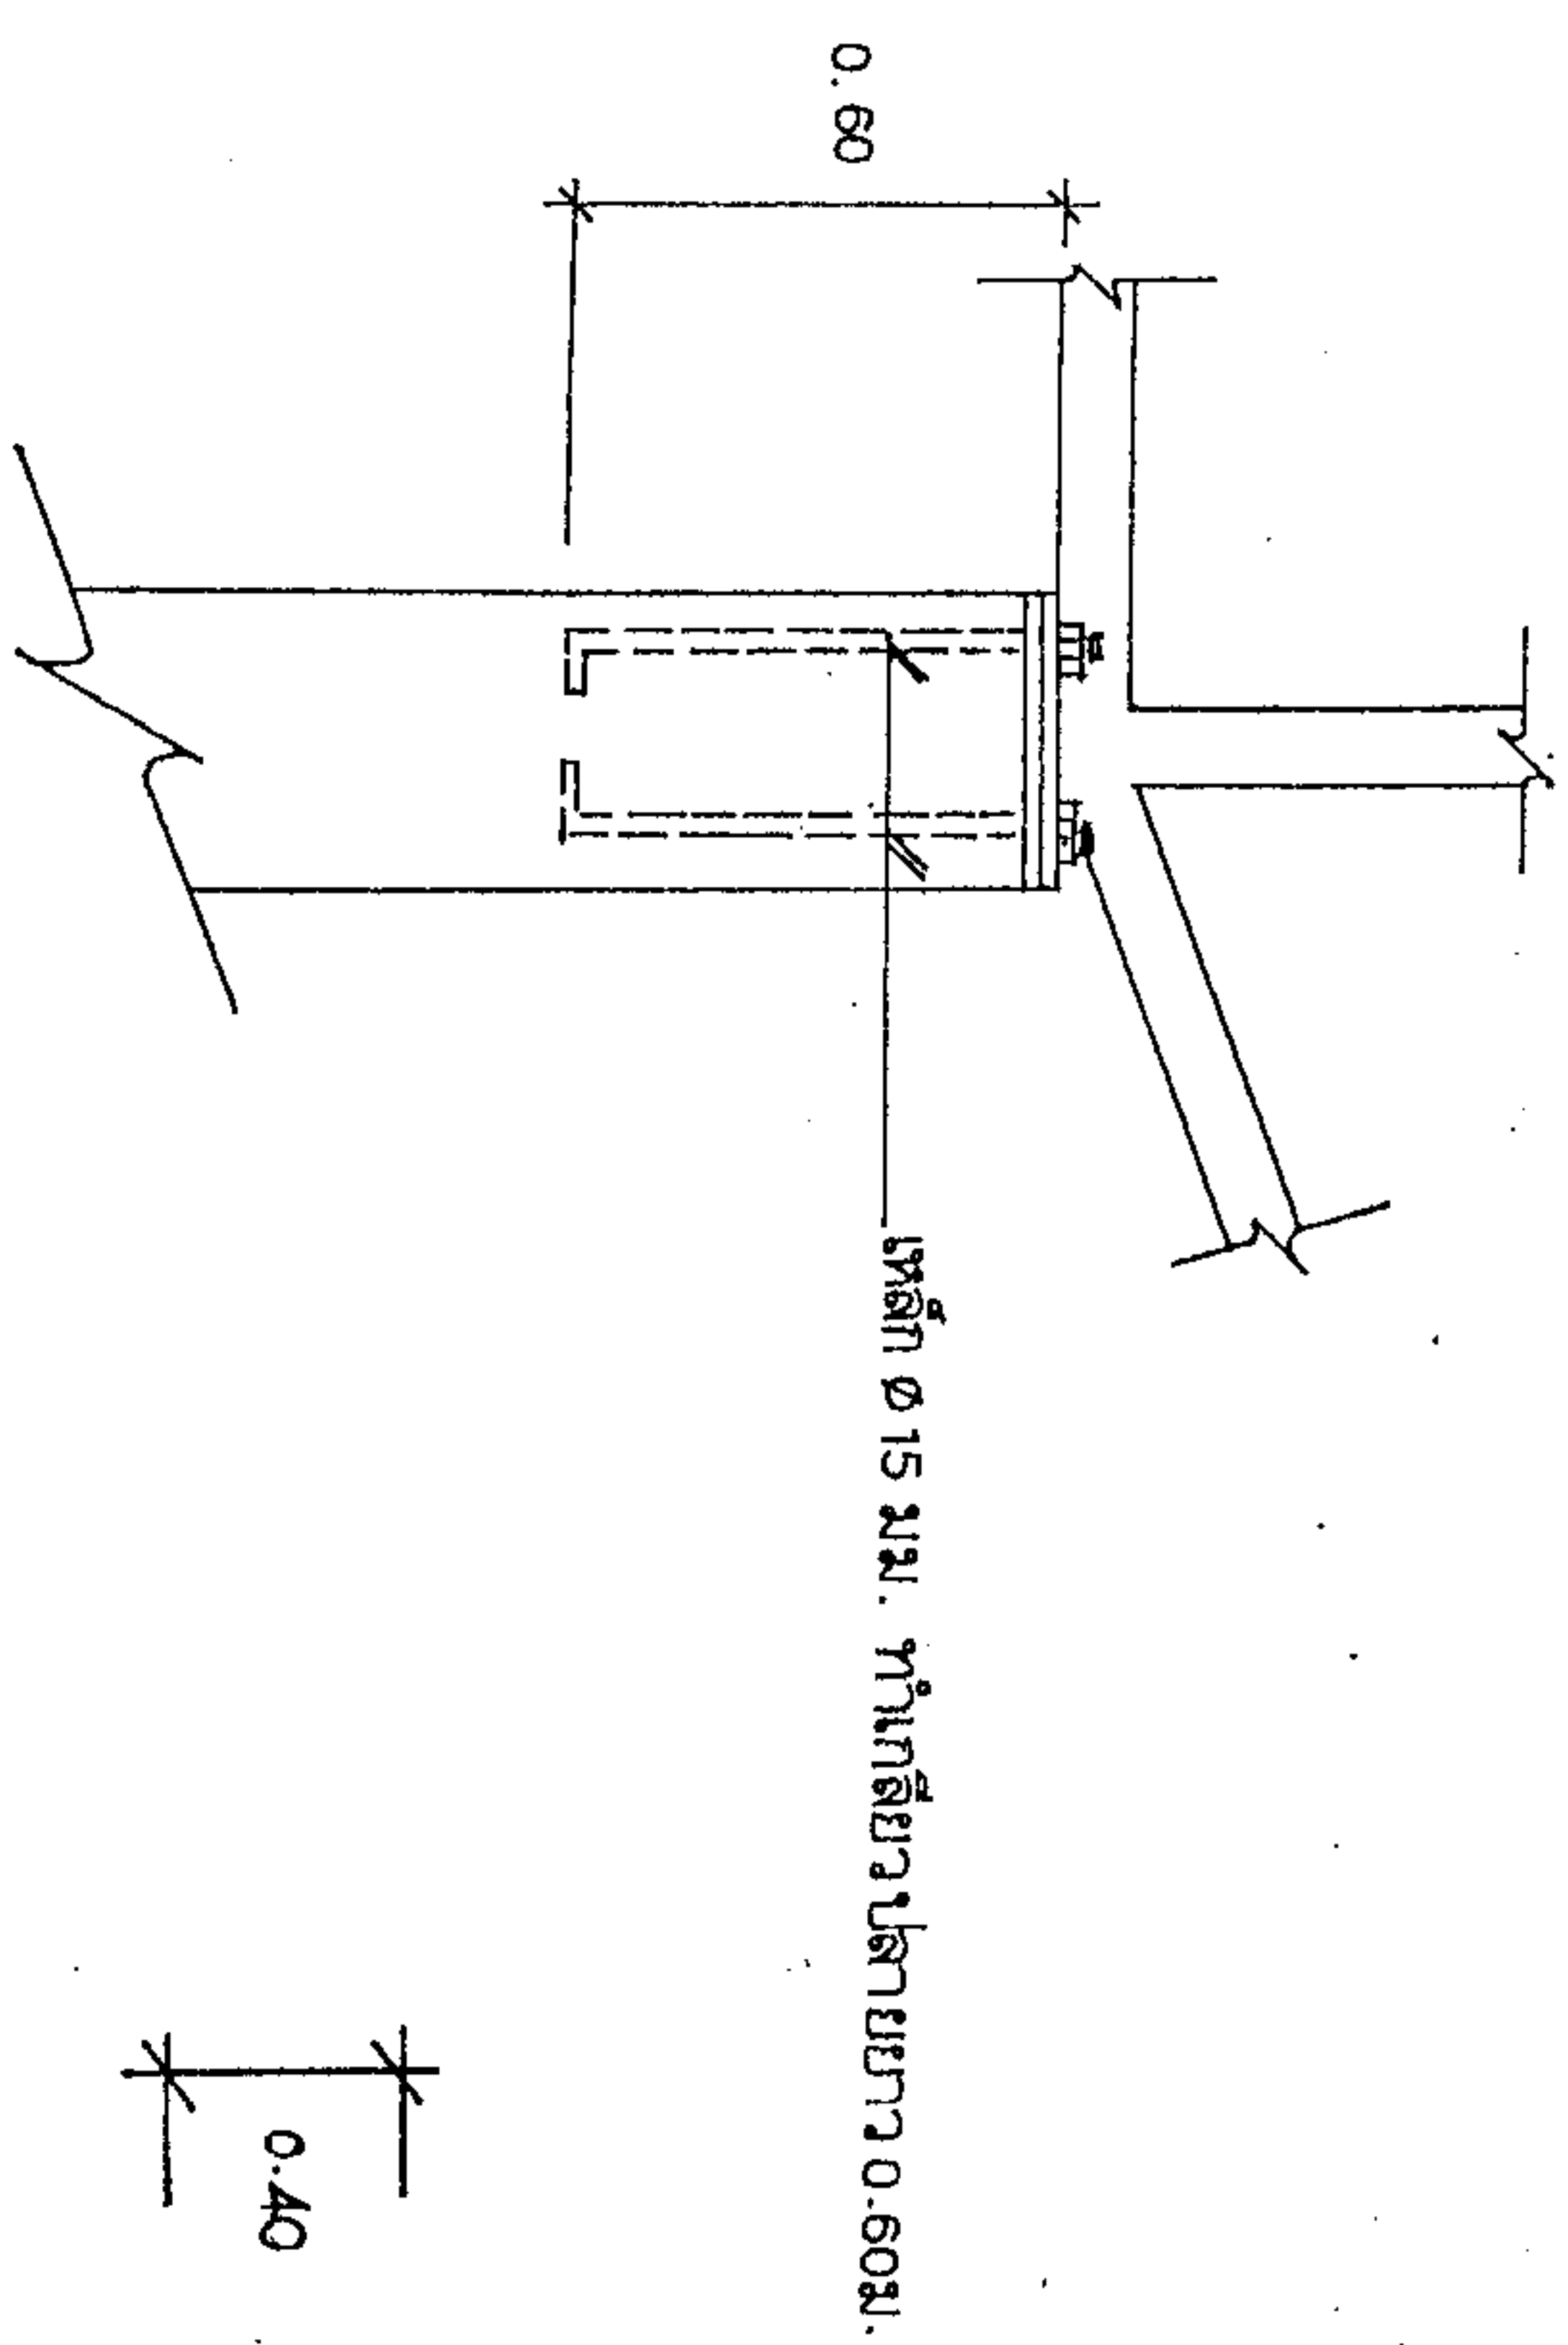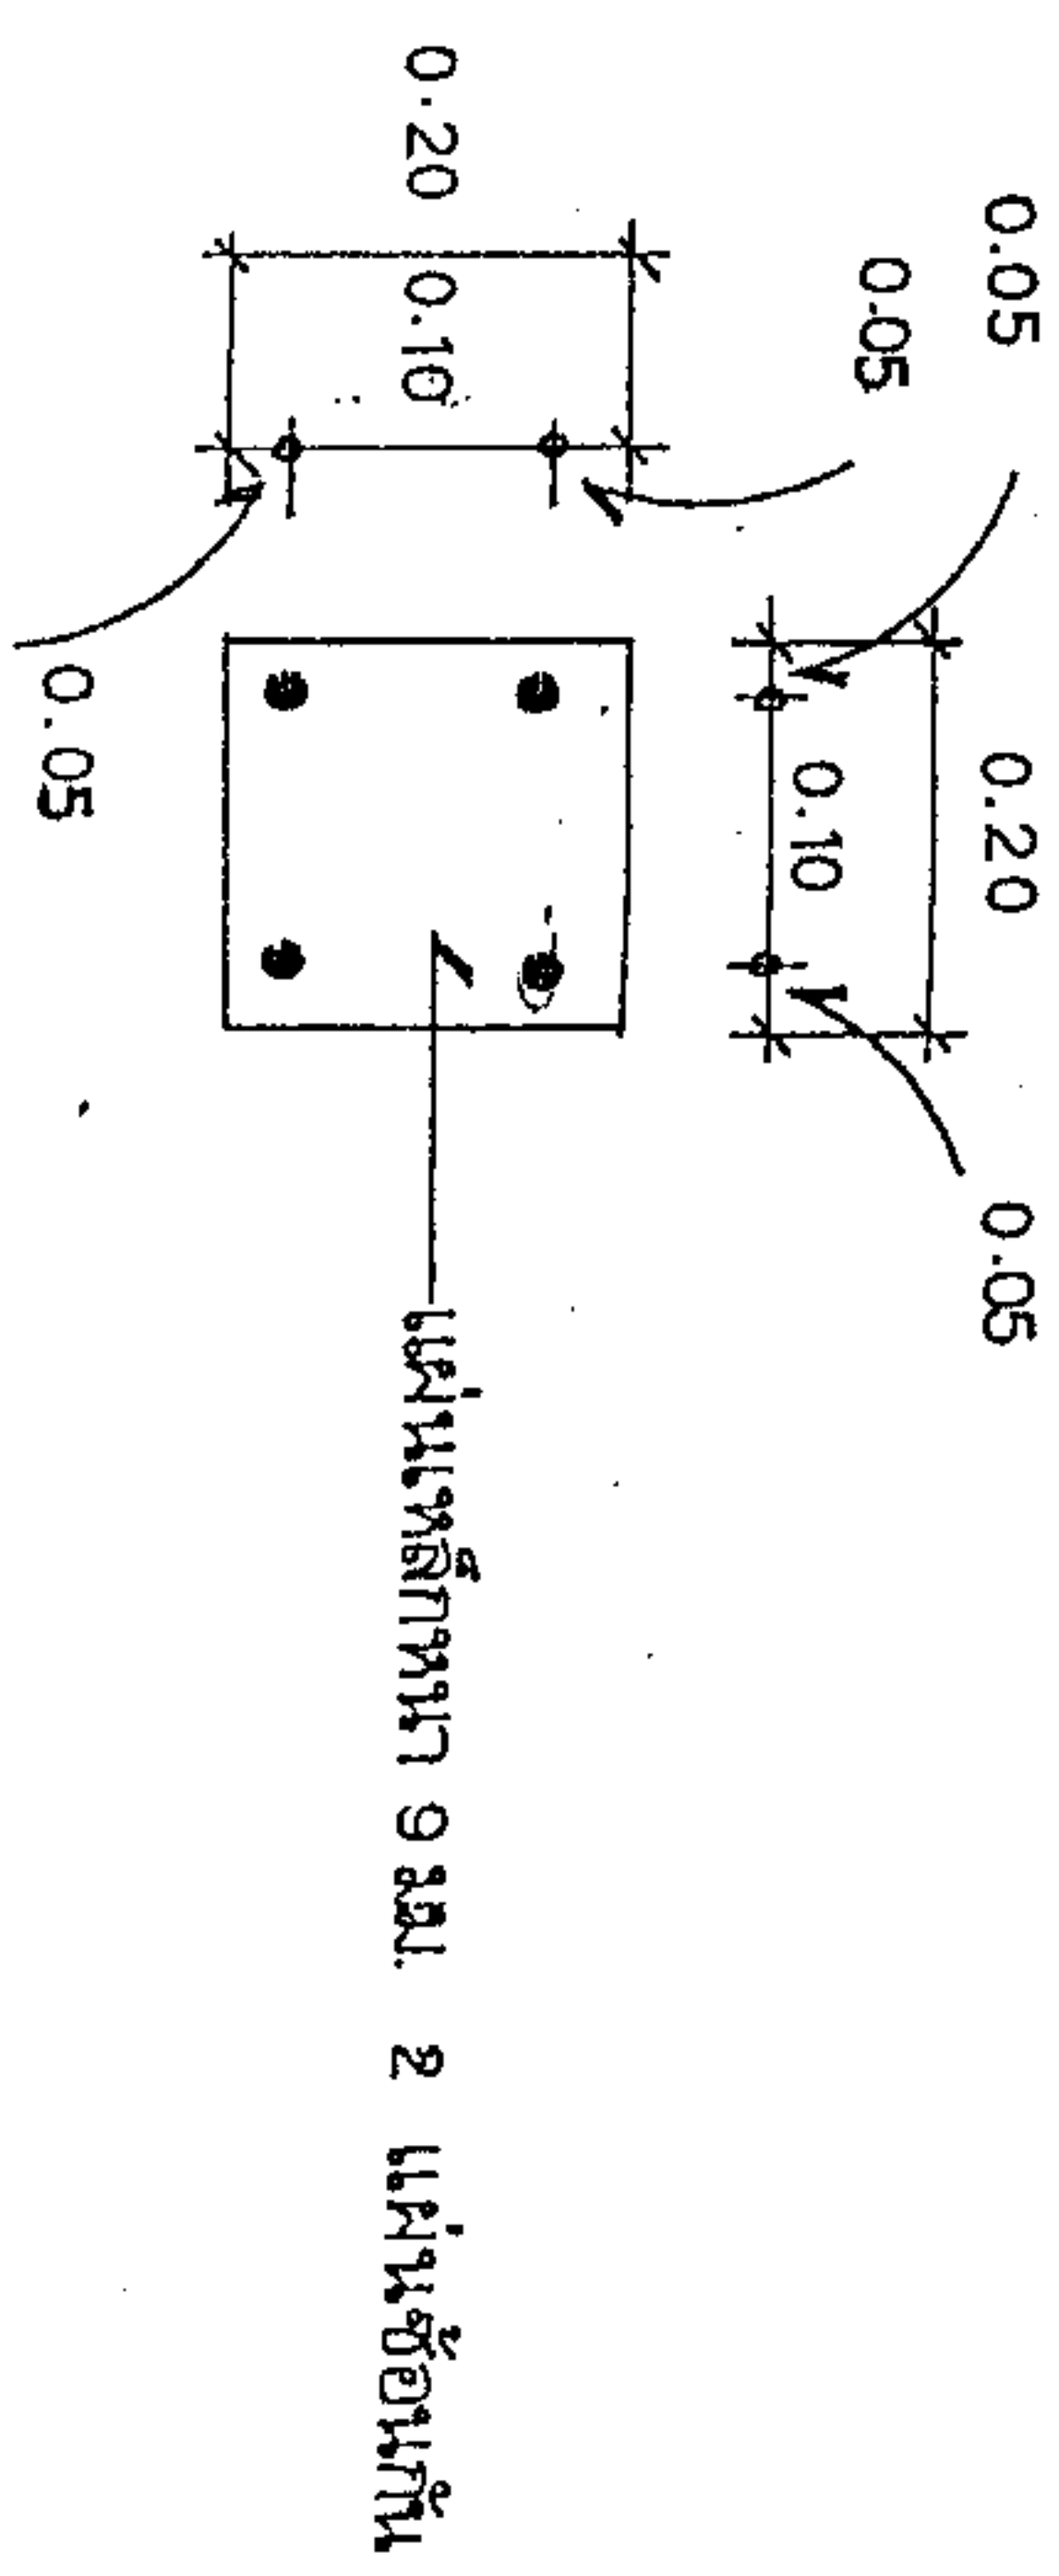


ขยาย ①
SCALE 1:10

แบบขยาย Plate ห่วงเสา

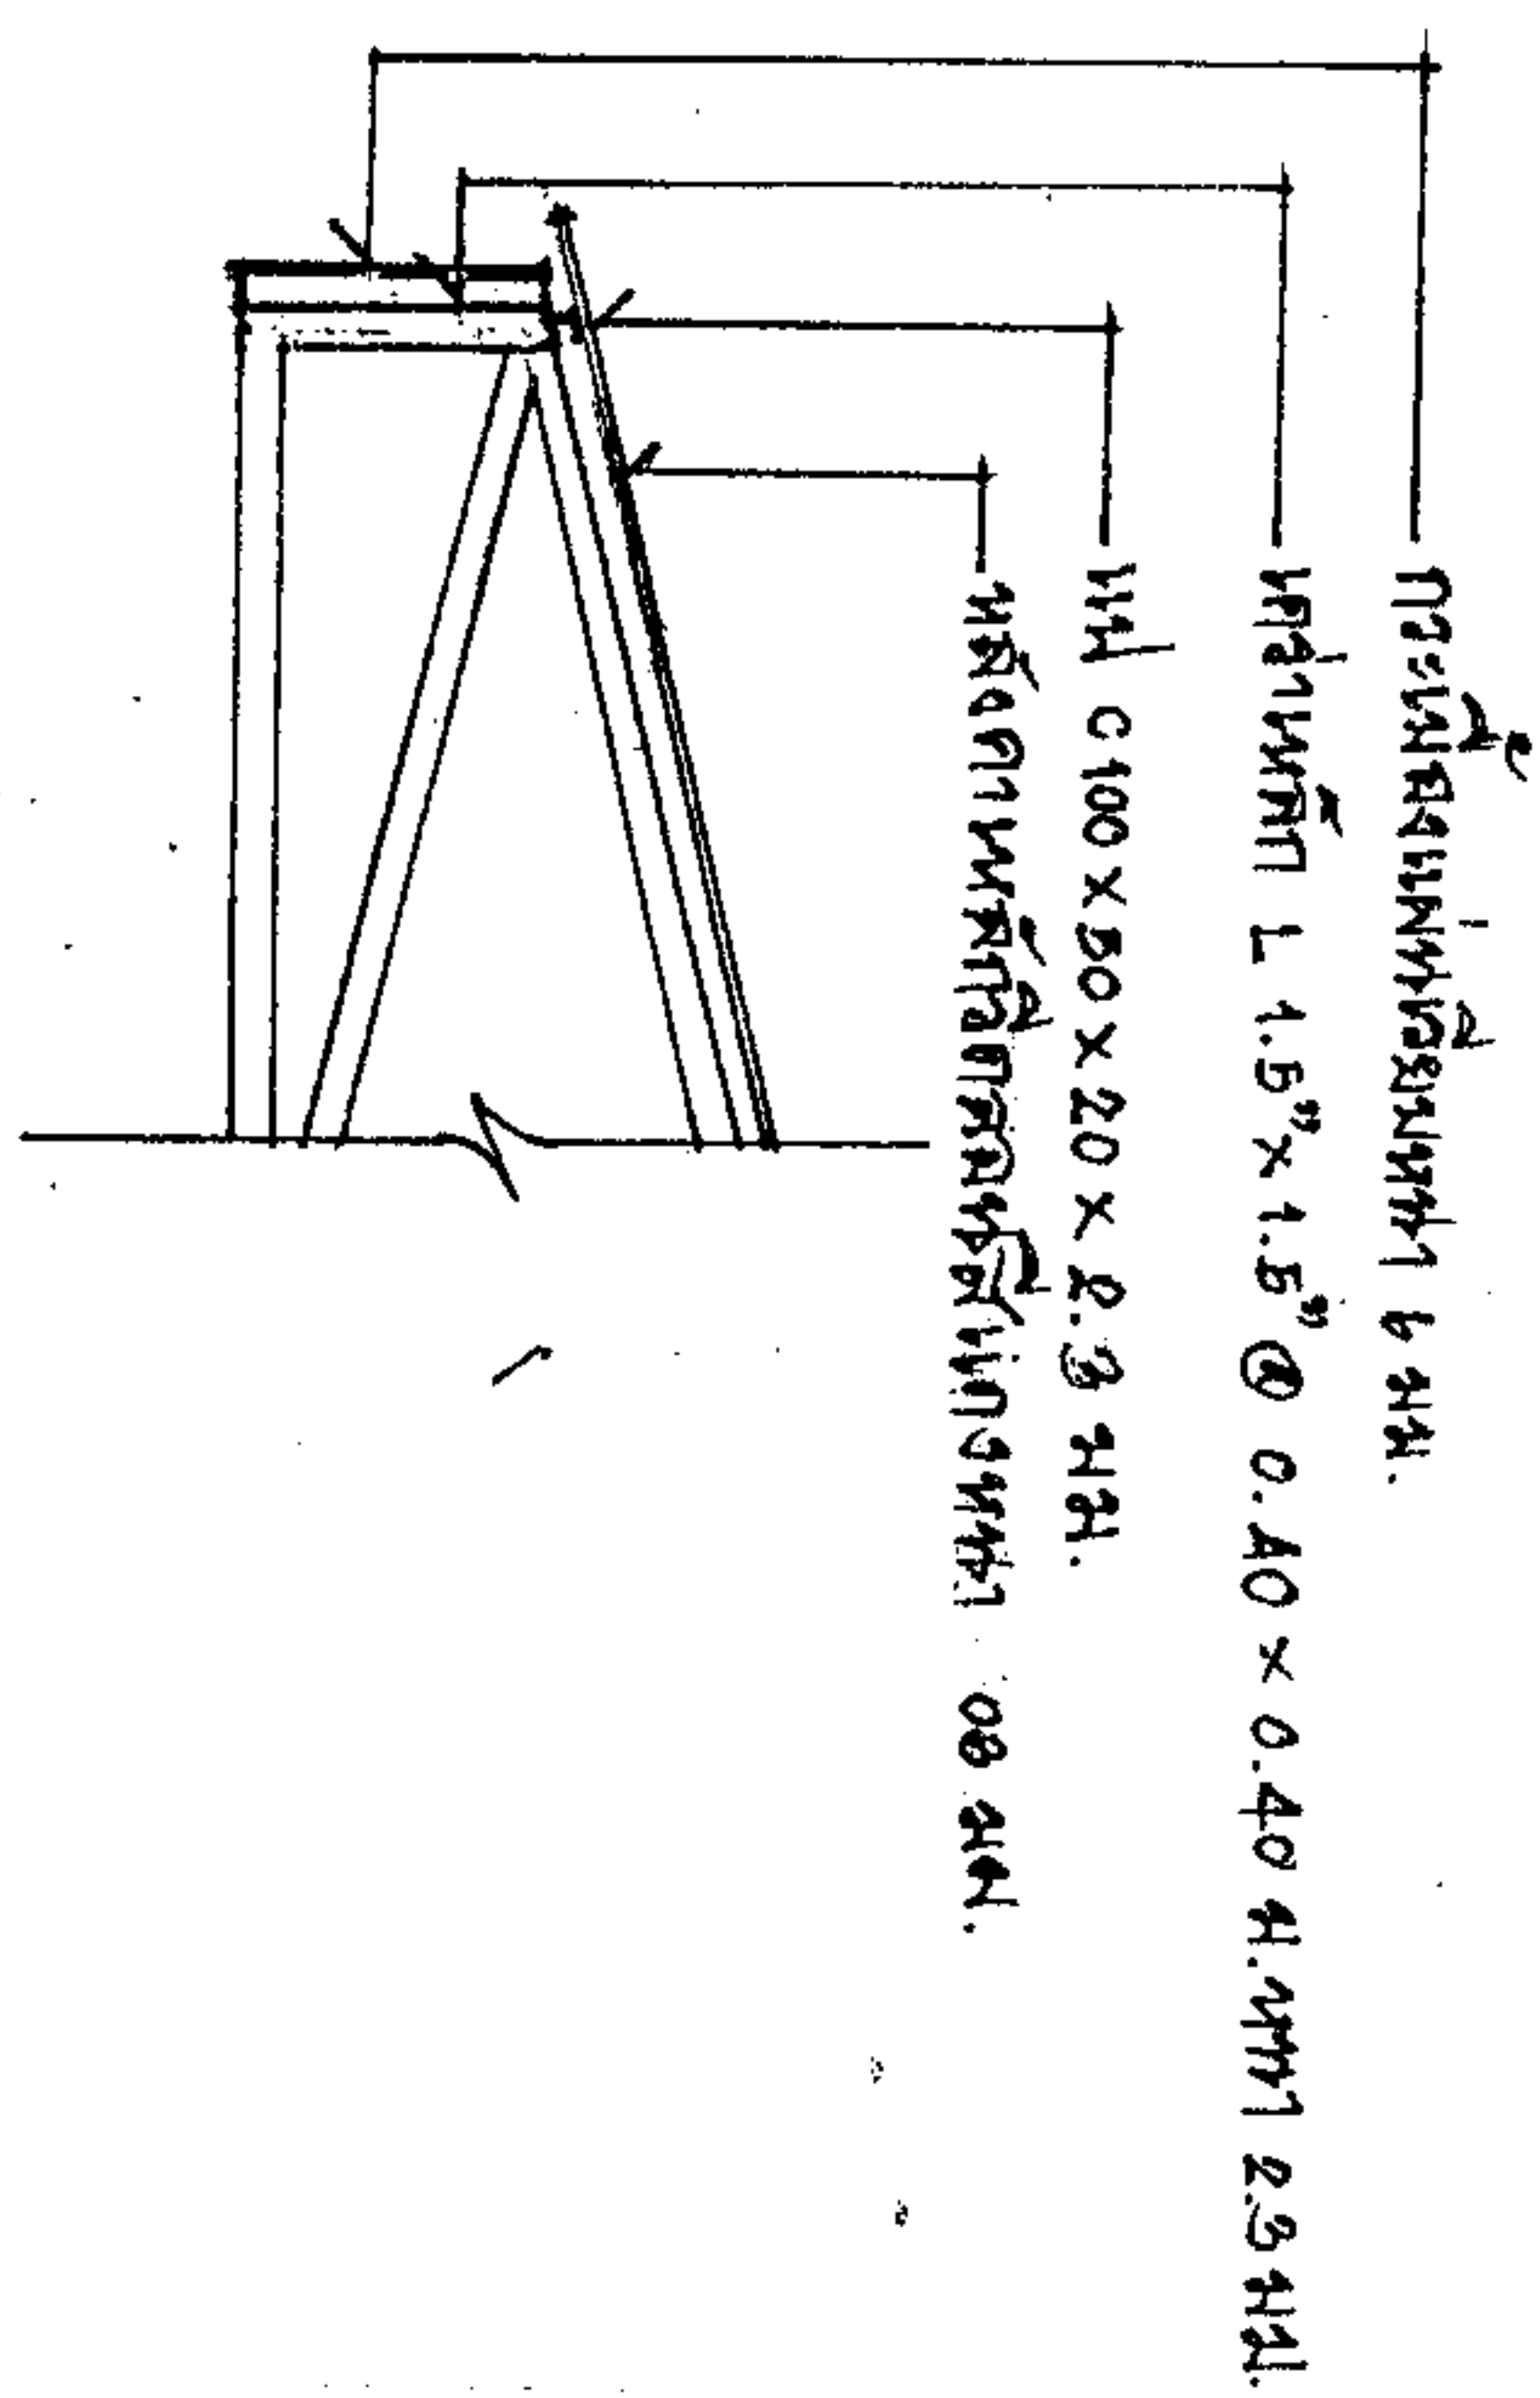

ขยาย 2
SCALE 1:25

แบบขยาย ฐานเสา ห่วงเสา

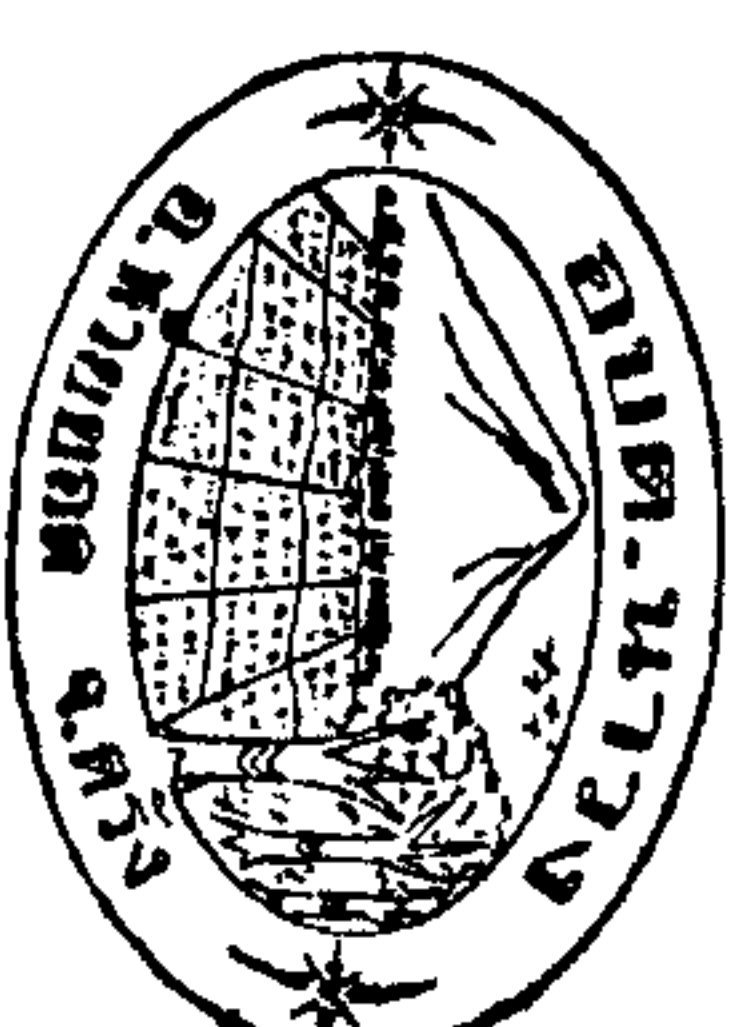

โครงการปรับปรุงอาคารอเนกประสงค์
อบค. นางง หมู่ที่ 6
ตำบลโนนวาง
อำเภอห้วยยอด จังหวัดตรัง

สำรวจ - เขียนแบบ

(นายชัยกร ศรีไทย)
ผู้ช่วยช่างโยธา

ตรวจแบบ

(นายเดชฯ ภักดีโชติ)
ผอ.กองช่าง


เห็นชอบ

(นางกสิกรภัทร เสง้งาย)
ปลัดองค์การบริหารส่วนตำบล


อนุมัติ

(นายอิทธิวัฒน์ อ่อนน้อมจิตร)
นายกองค์การบริหารส่วนตำบลนาง


ว-ค-ป

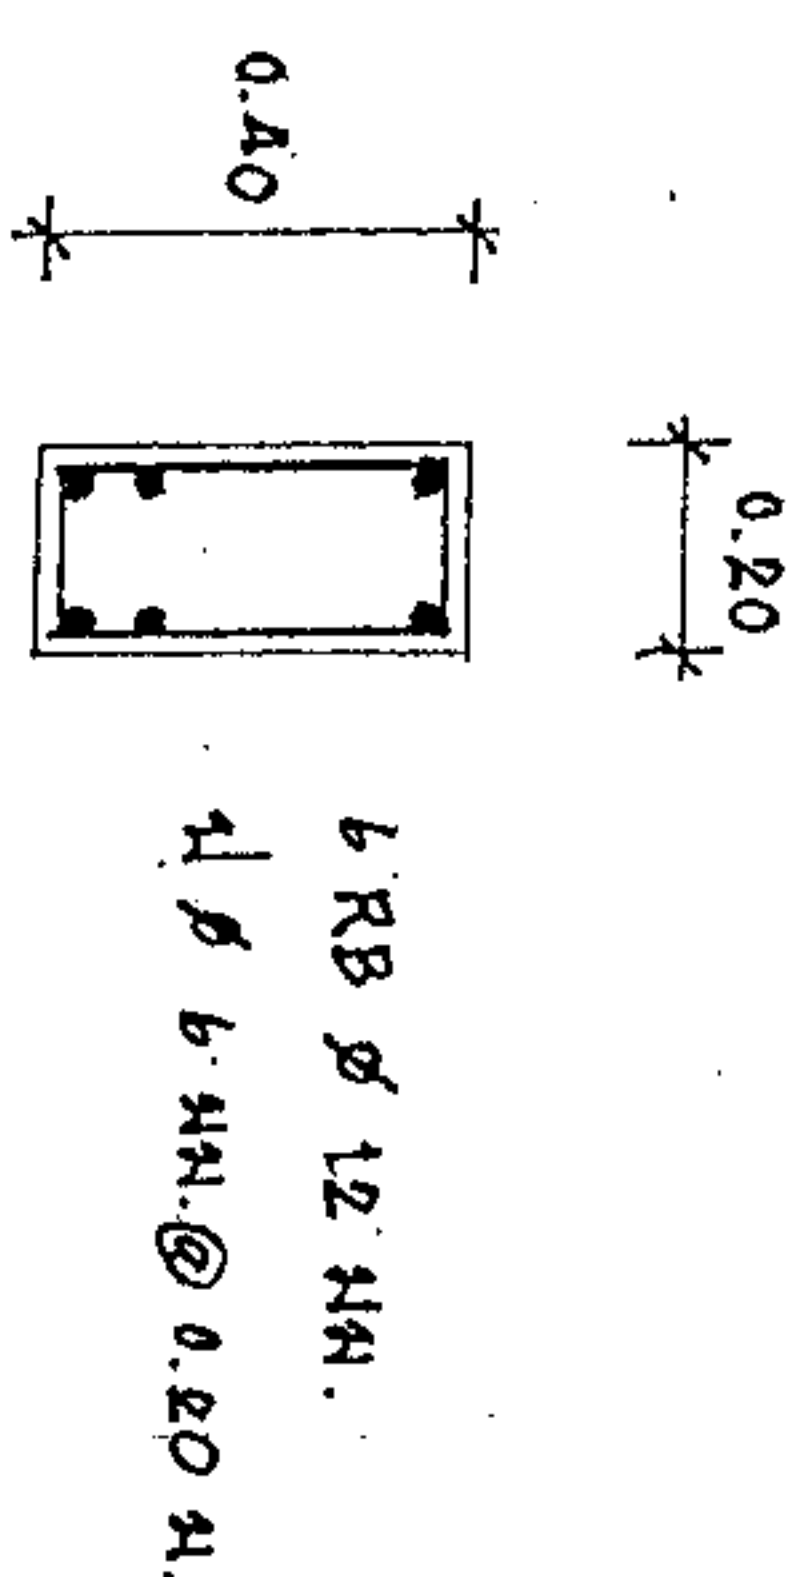


GB

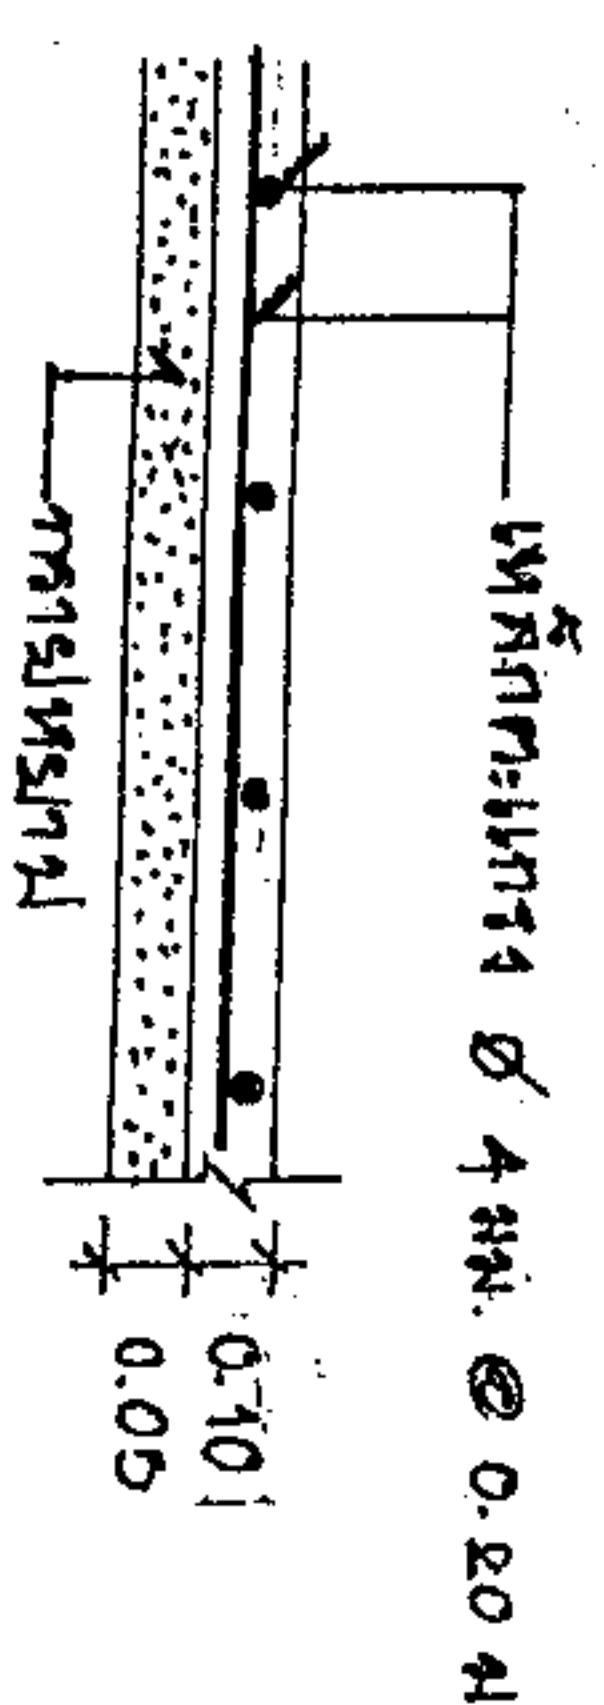

GS

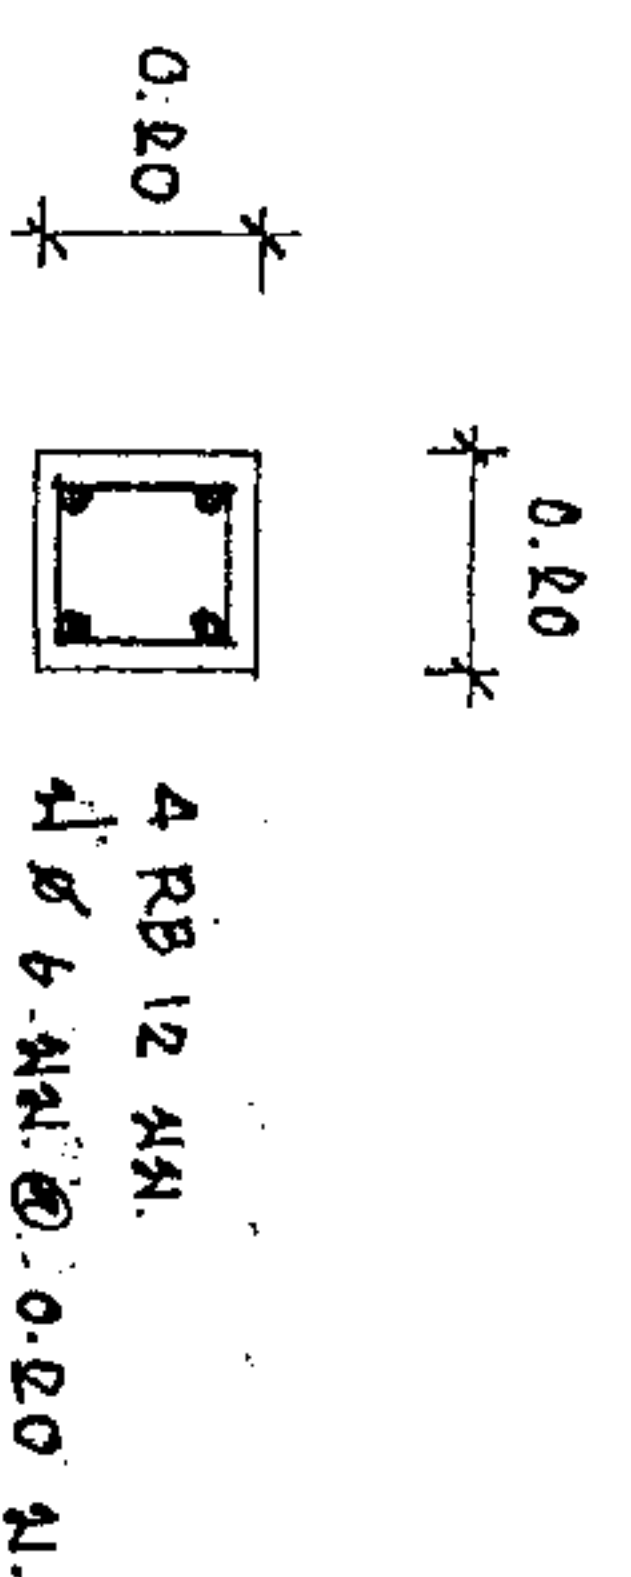


GC/C

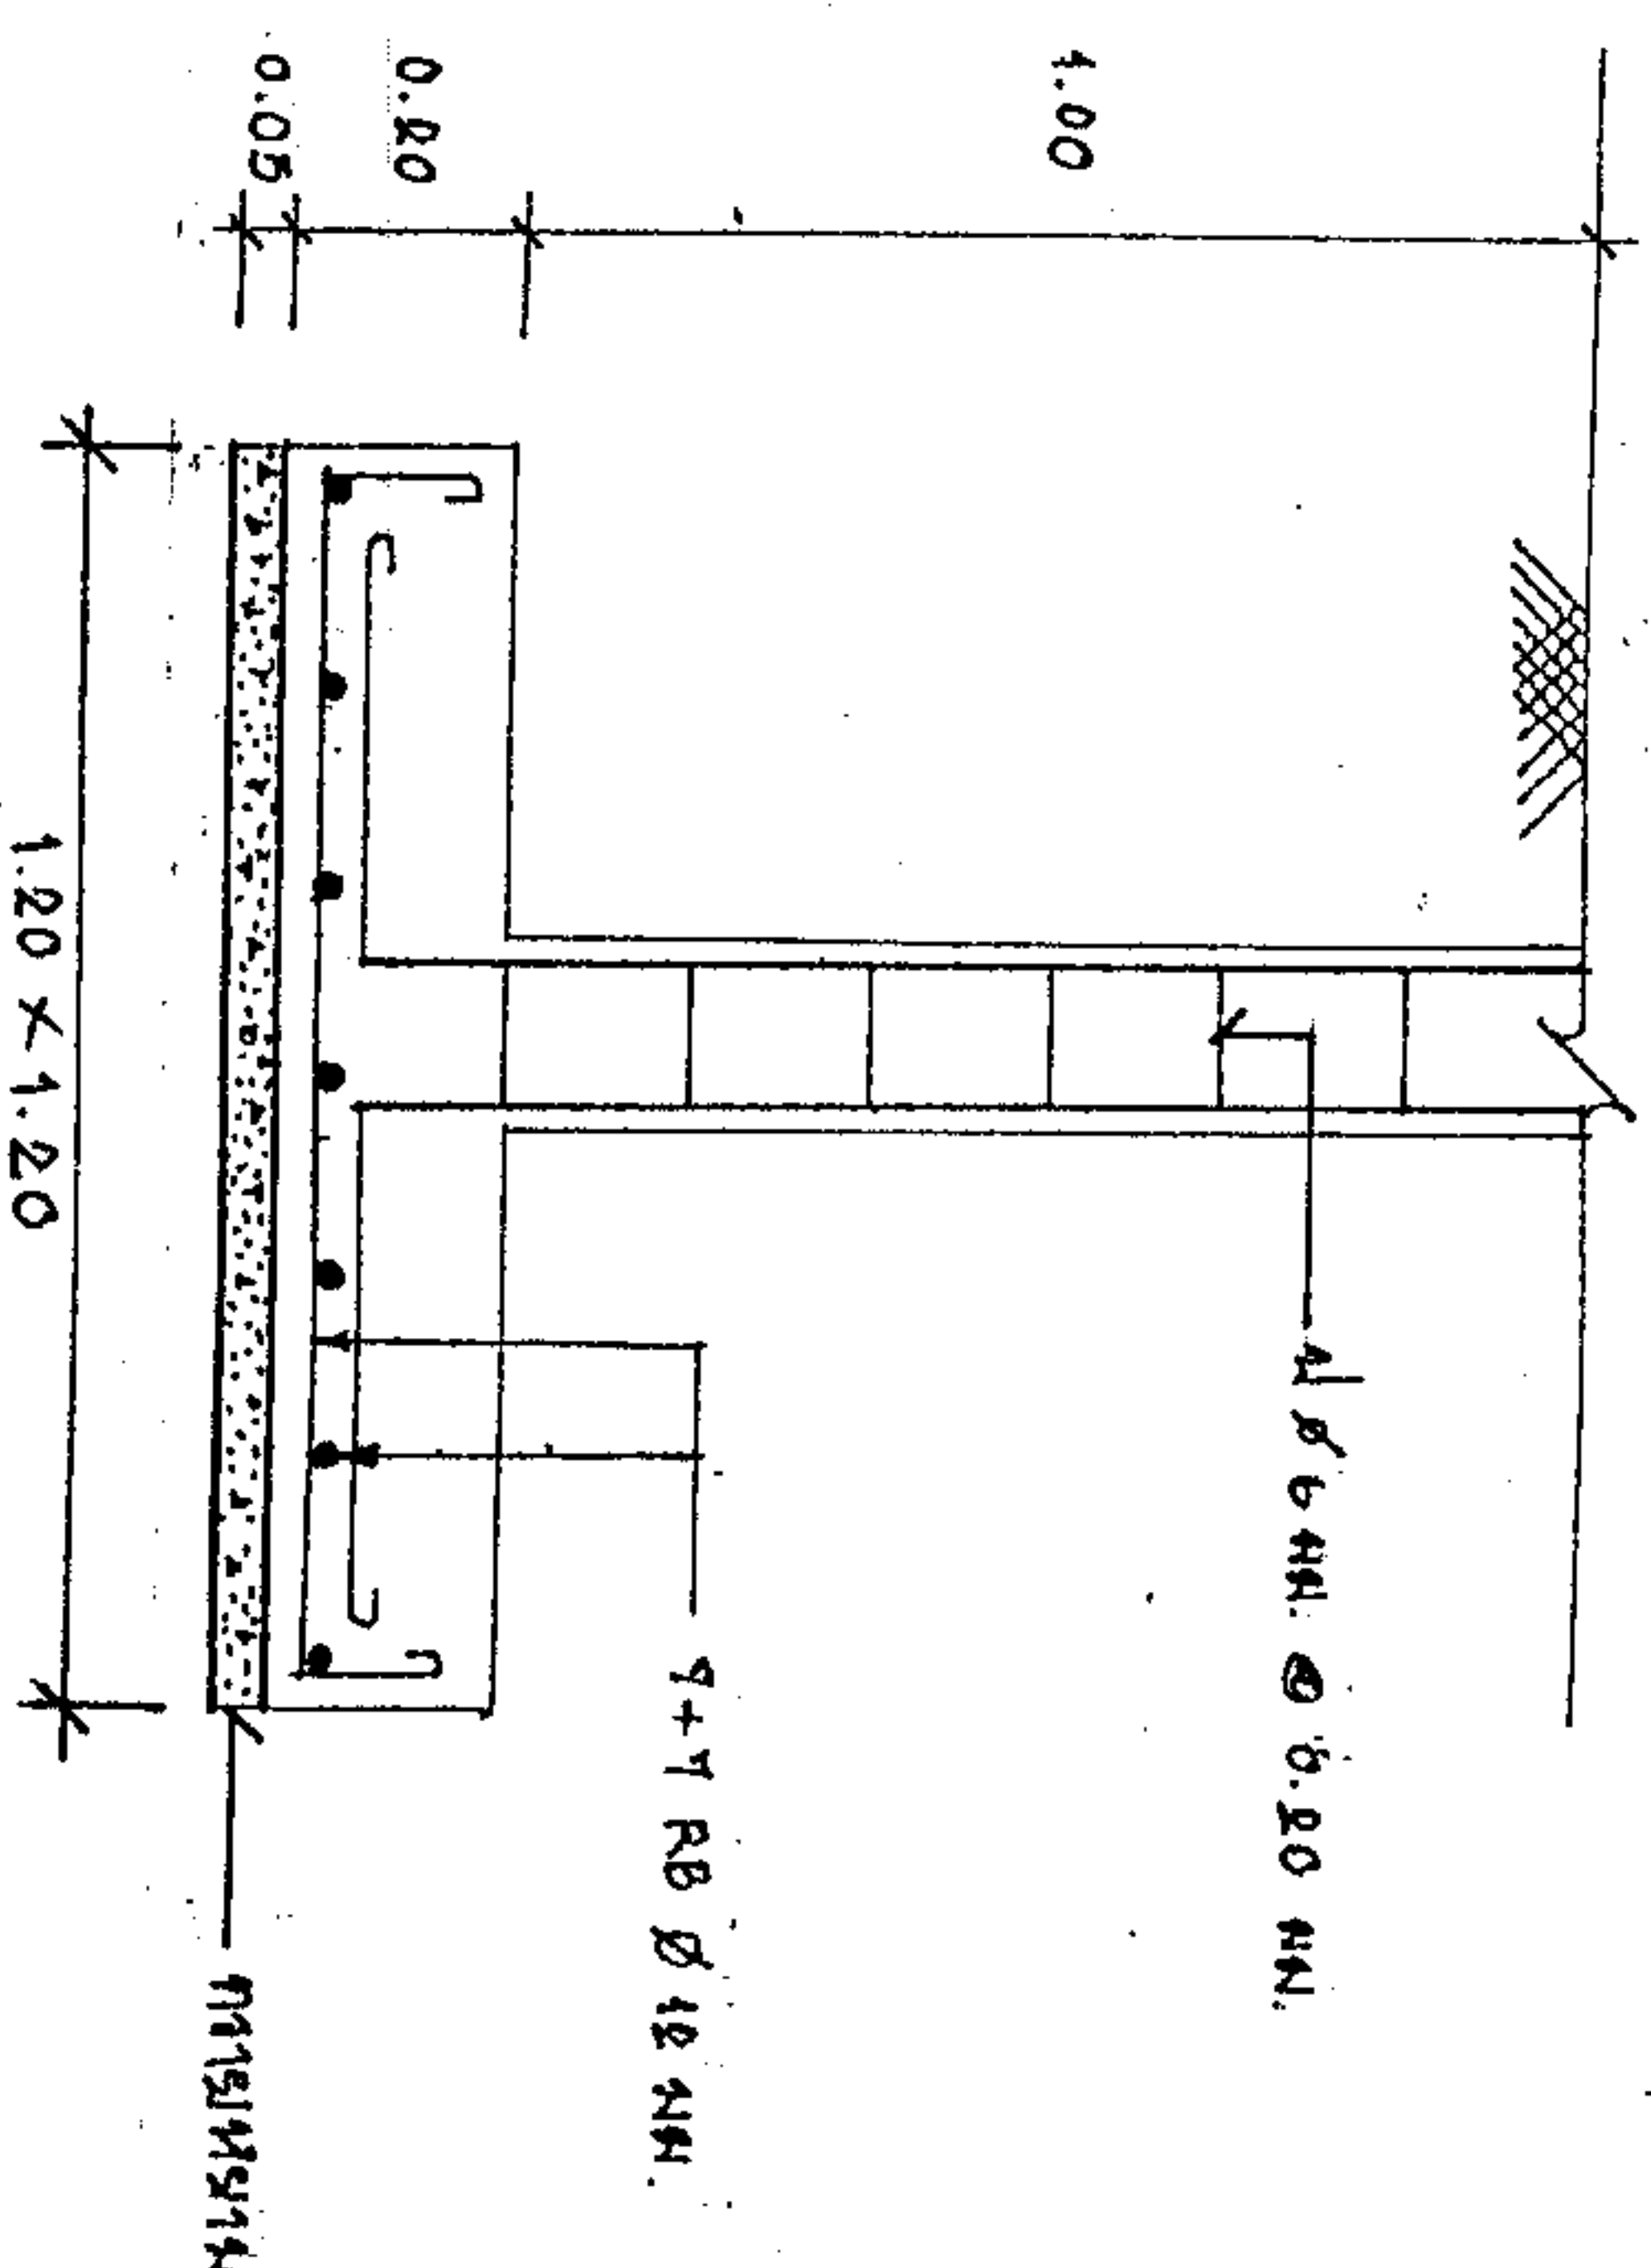

FI

แบบขยาย จากภาพ, พื้น, กำแพง ส่วหน้าห้องโถง

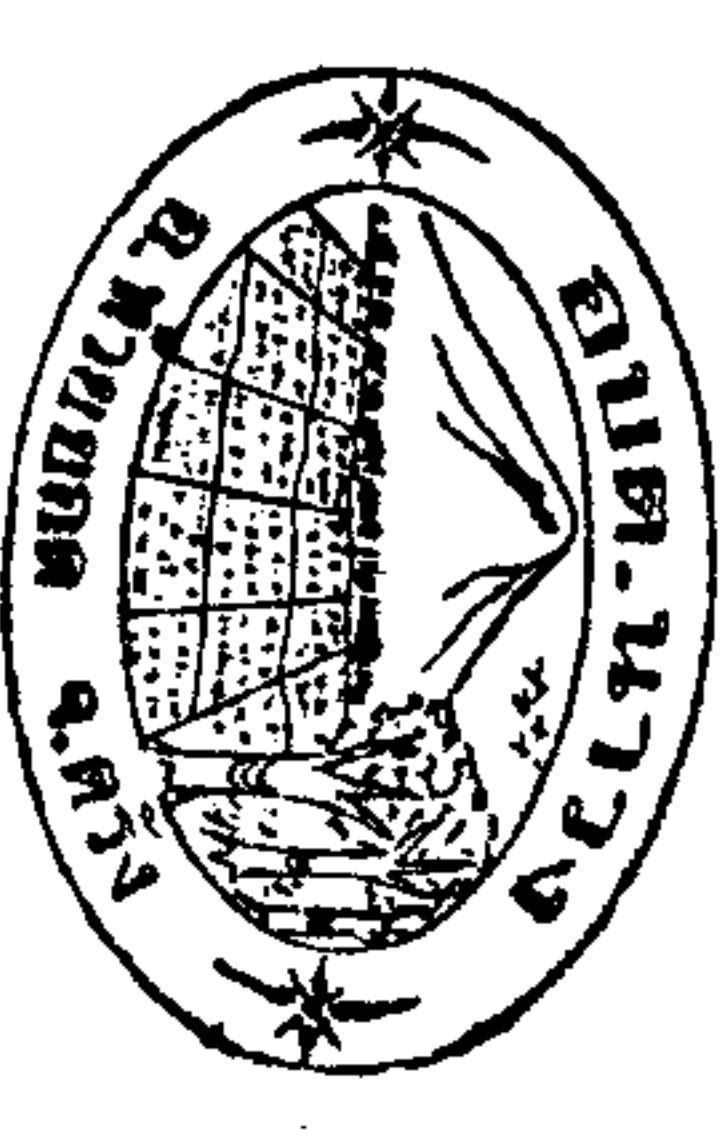

โครงการปรับปรุงอาคารอเนกประสงค์

อบต. นาหวง หมู่ที่ 6
ตำบลนาหวง
อำเภอห้วยยอด จังหวัดตรัง

สำรวจ - เขียนแบบ

(นายชัยกร ศรีไทย)
ผู้ช่วยช่างโยธา

ตรวจสอบ

(นายเดชา ภักดีโชค)
ผอ.กองช่าง

เห็นชอบ

(นางกิริภัทร เสง้งงาย)
ปลัดองค์การบริหารส่วนตำบล



อนุมัติ

(นายธัญญ์วัฒน์ อ่อนชื่นจิตร์)
นายกองค์การบริหารส่วนตำบลนาหวง

สัญลักษณ์ที่ใช้	
	คาน้ำปูนมวลรวมเสริมเหล็ก ๒๕x๓๕ ซม.
	คาน้ำปูน
	เหล็ก
	ผนังมวลรวม
	หลังคาปูนผสมทราย ๑๕ ซม. เสร็จแล้วฉาบปูนหนา ๒ ซม.

- ก่อสร้างคาน้ำปูนเสริมเหล็ก ๒๕x๓๕ ซม. ทุกจุด
- คาน้ำปูนเสริมเหล็ก ๑๕ ซม. ทุกจุด
- เสาปูนเสริมเหล็ก ๑๕ ซม. ทุกจุด

งานนี้ผู้ว่าราชการจังหวัดตรัง
- อนุมัติให้ก่อสร้างอาคารอเนกประสงค์
- อนุมัติให้ก่อสร้างอาคารอเนกประสงค์ ๒๕x๓๕ ซม. ทุกจุด

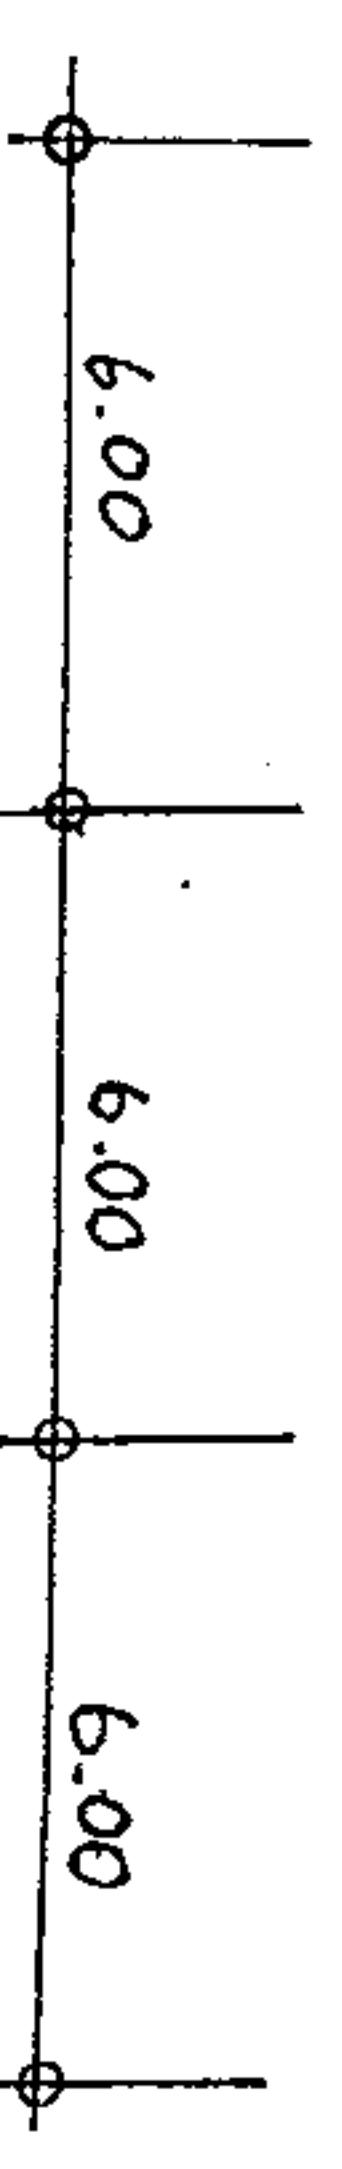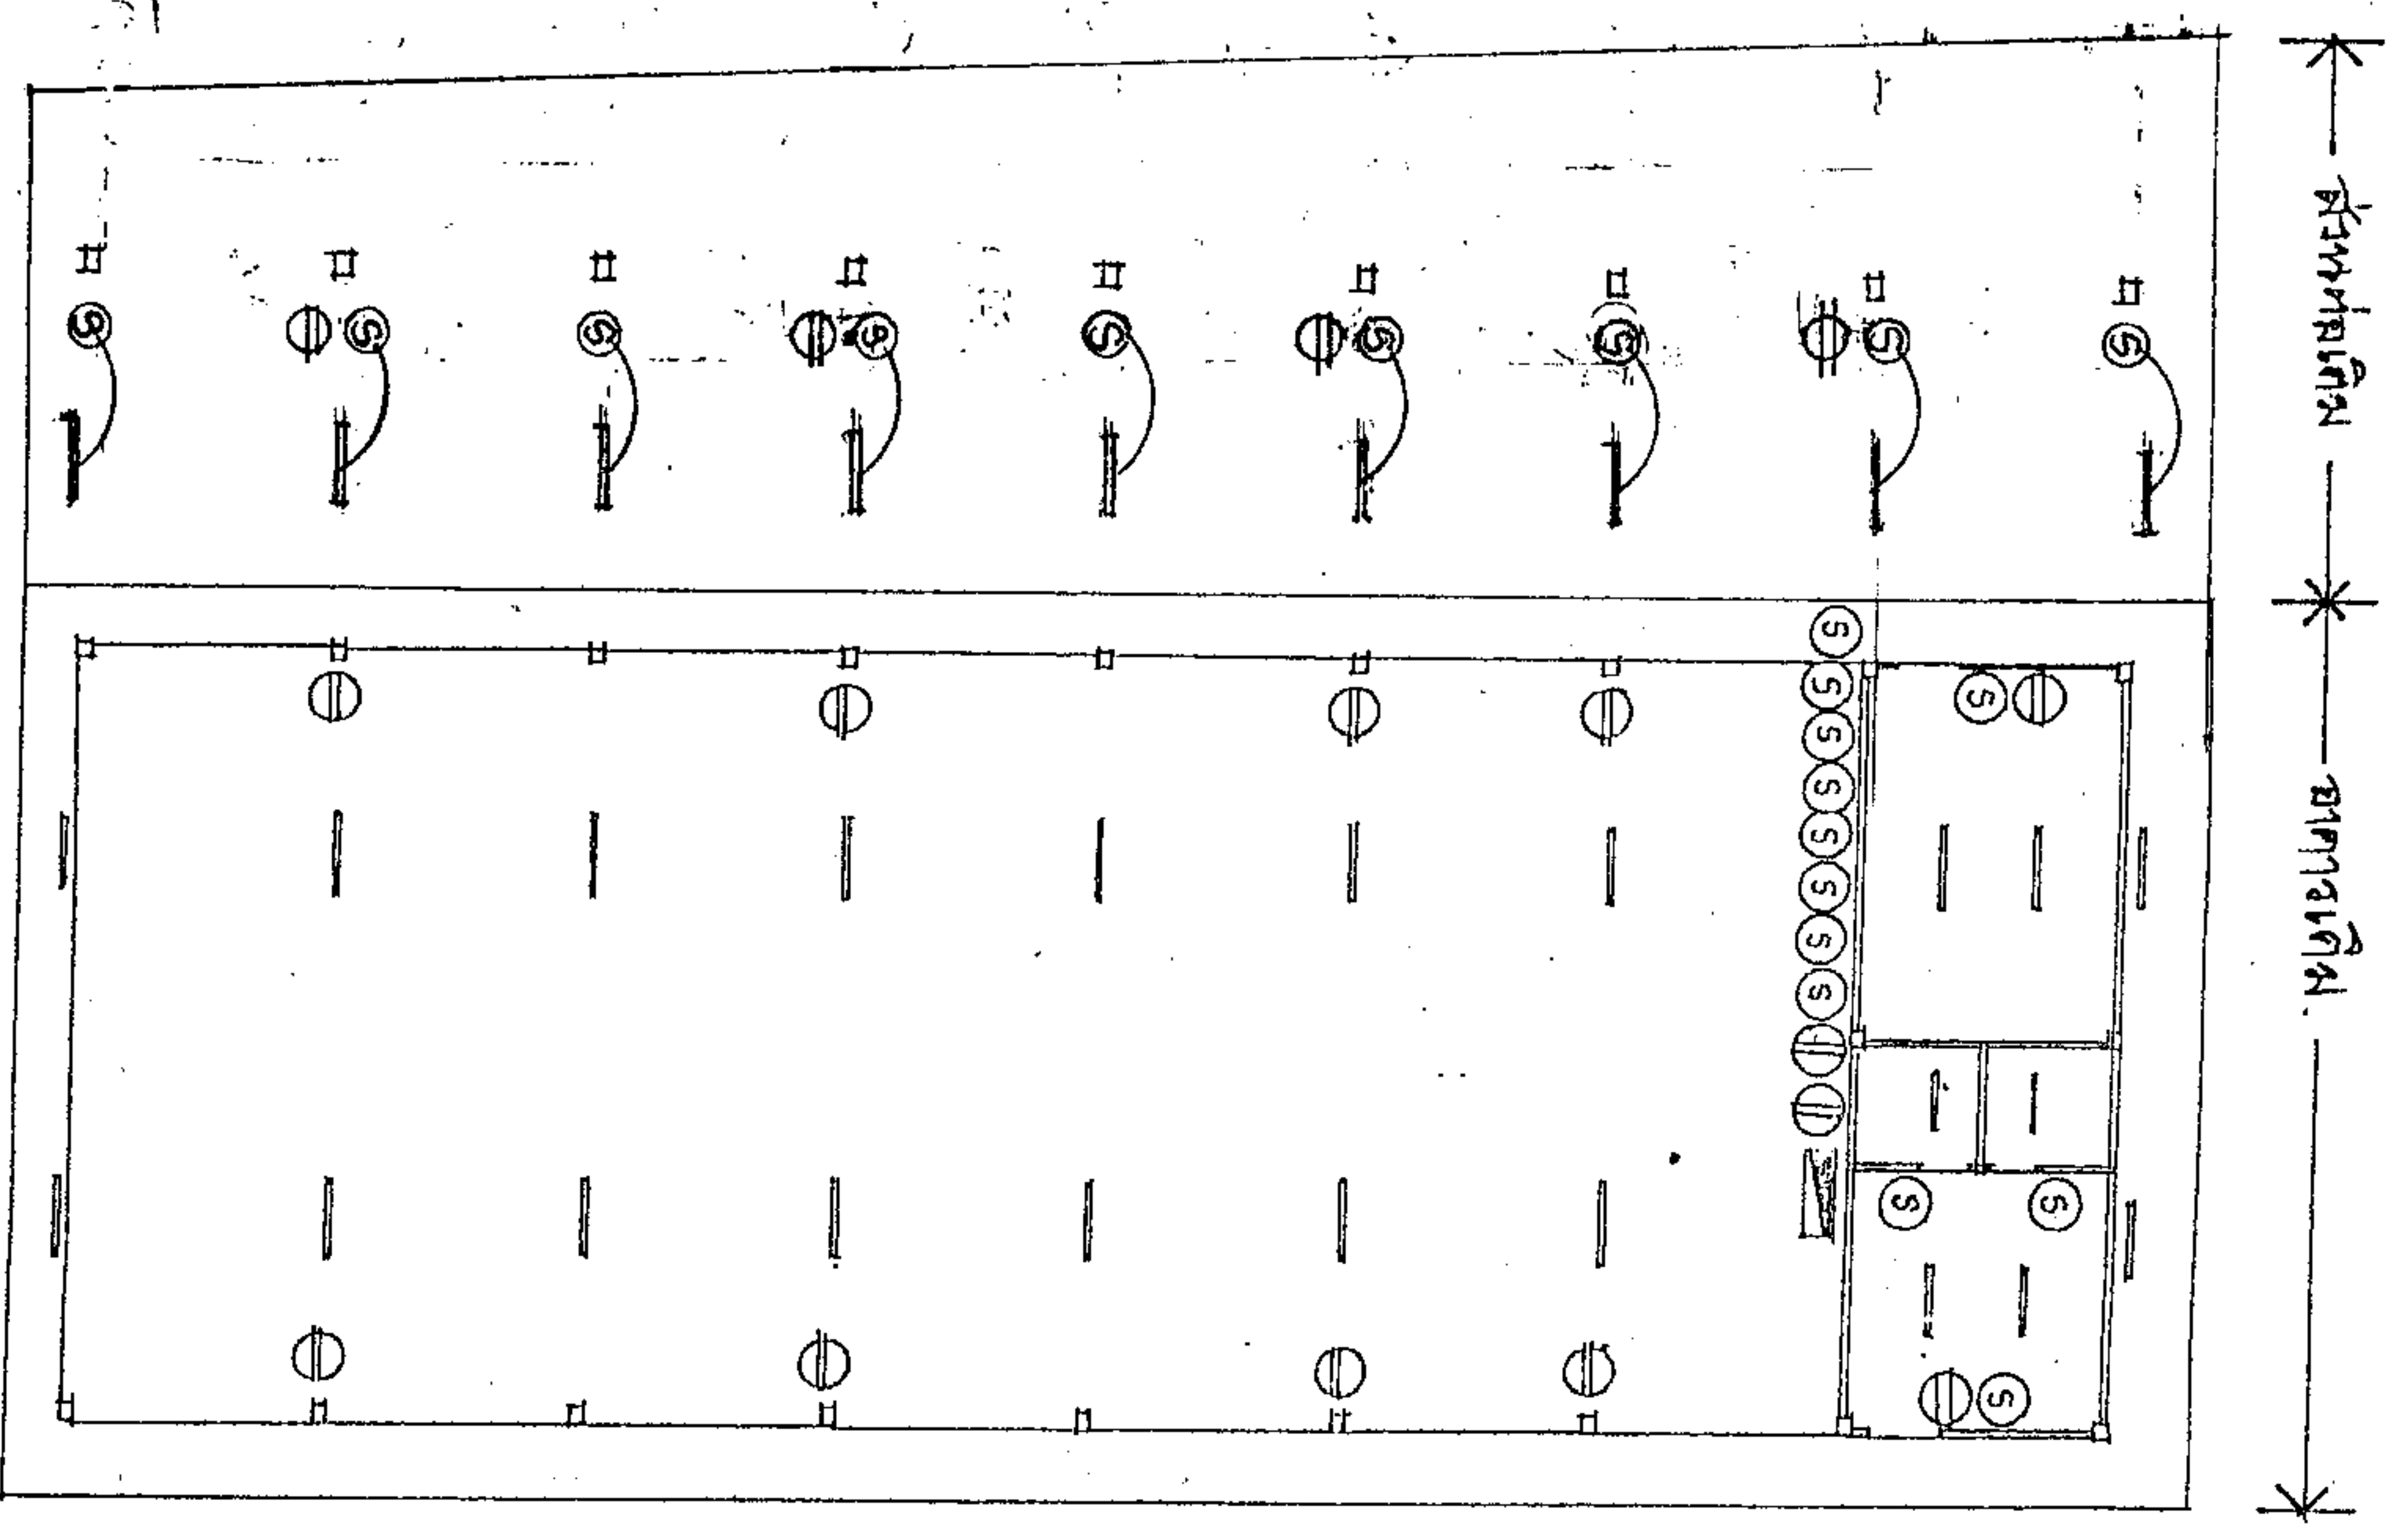

รายละเอียดประกอบ
แบบแปลนมาตรฐานสำหรับโครงการขององค์การบริหารส่วนตำบล

2.40 เมตร

โครงการก่อสร้างของ อบต.

ชื่อโครงการ.....

ประมาณการ.....

งบประมาณ..... บาท

เริ่มรับสัญญา.....วันสิ้นสุดสัญญา.....

ผู้รับจ้าง.....

ผู้ควบคุมงาน.....


1.

2.


3.

1.20 เมตร

1. เสา พื้นฐานเสาเข็มเดี่ยว 2 ด้าน ใช้สกรูเหล็ก ก้อนเสาเข็มให้เหล็กเสริมก่อน 2 ครั้ง
2. ตัวหนังสือตัว
3. ขนาดตัวหนังสือกำหนดตามความเหมาะสม ข้อความตามแบบที่กำหนดข้างบน
4. แผ่นเหล็ก ขนาด กว้าง 1.20 เมตร ยาว 2.40 เมตร
5. จุดก่อสร้างป้ายกำหนดตามความเหมาะสม ให้สามารถมองเห็นได้ชัด

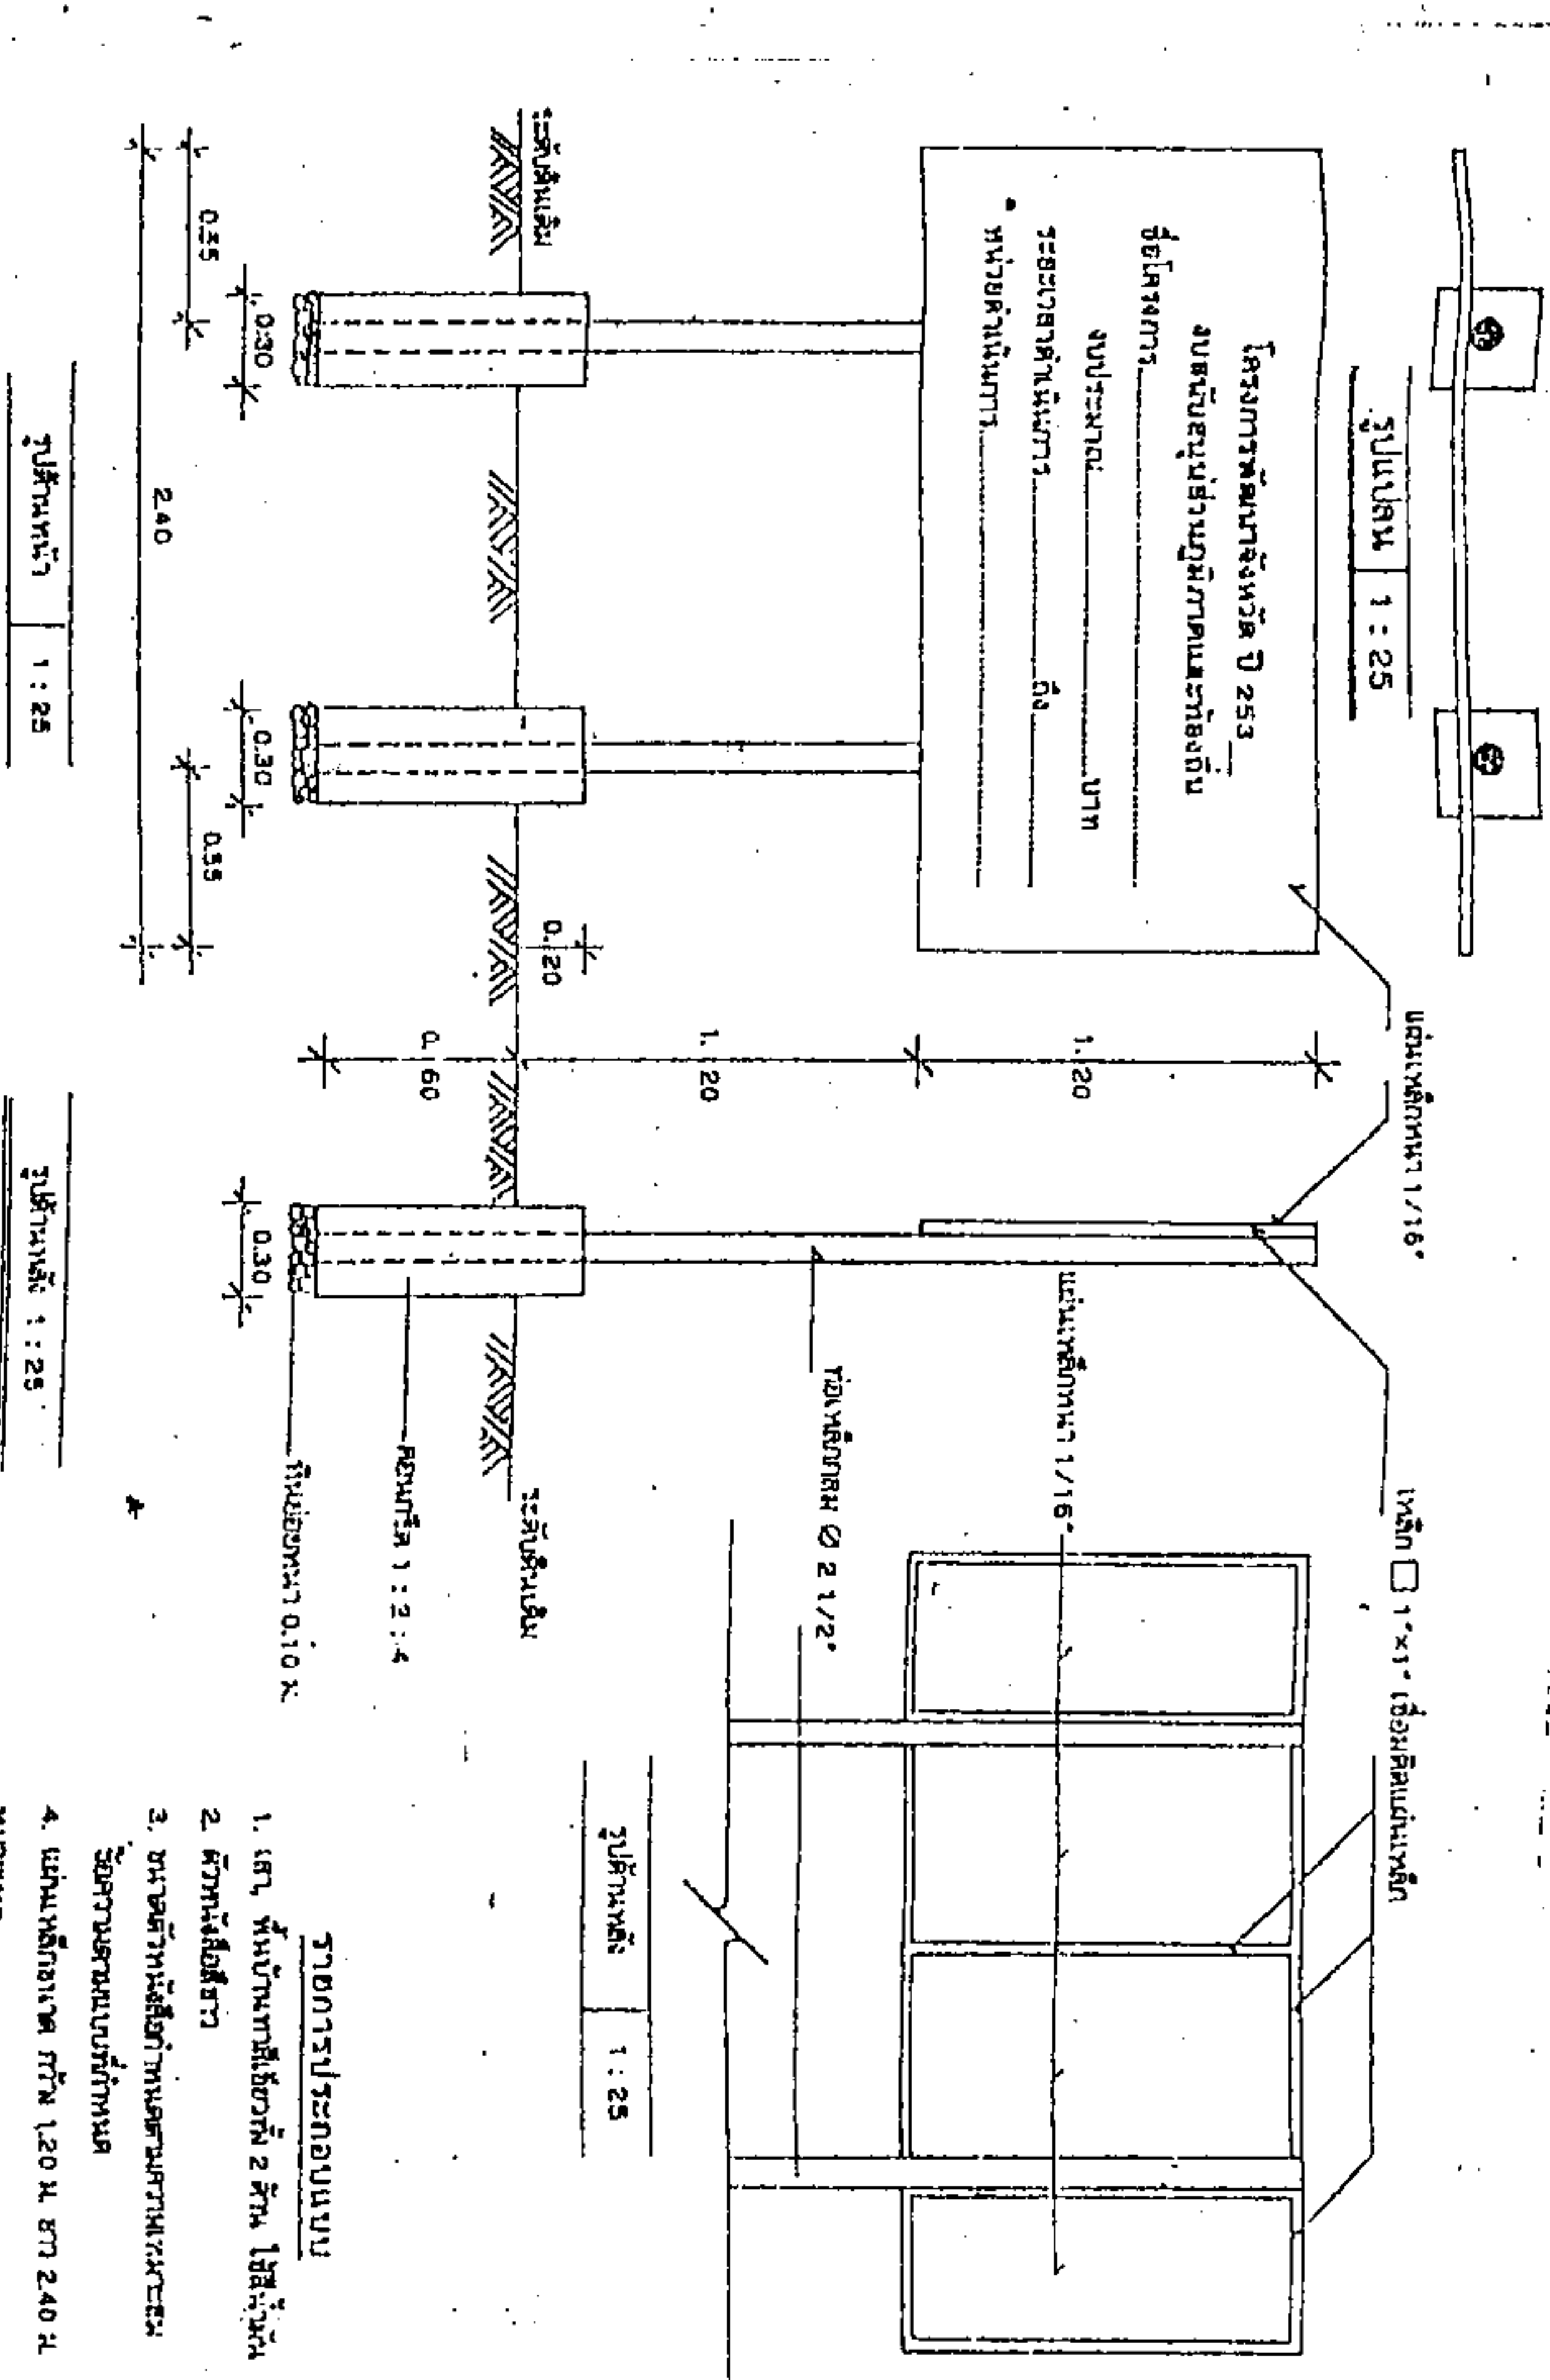

ผู้รับจ้างจะต้องดำเนินการติดตั้งให้แล้วเสร็จภายใน 7 วัน นับจากวันลงนามในสัญญา

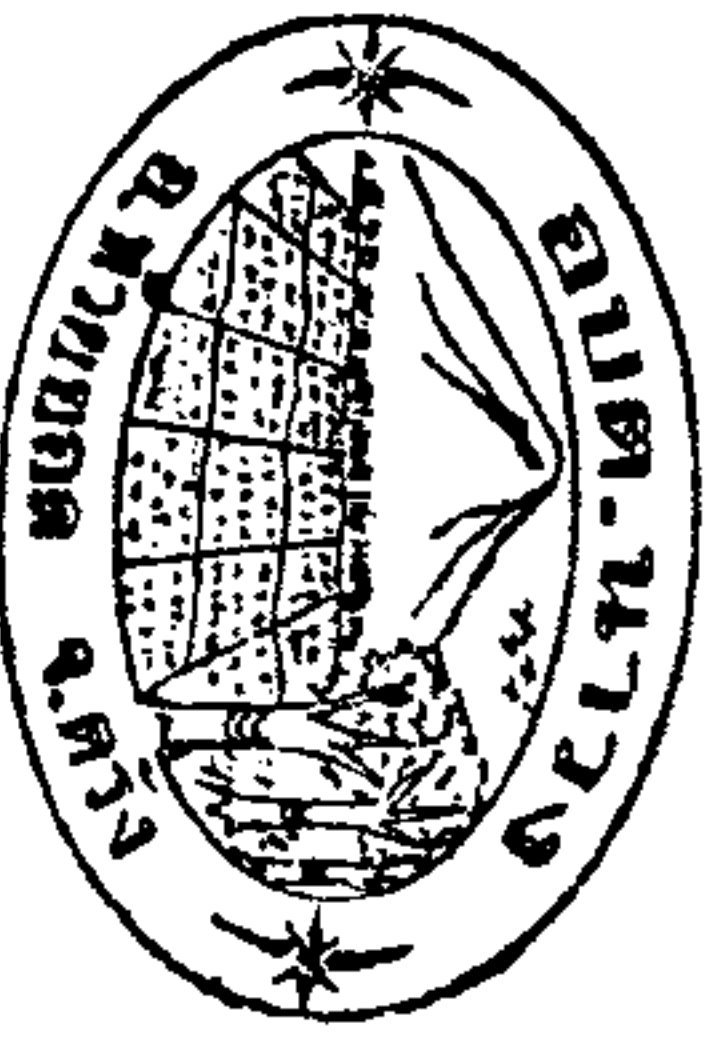 อบต.นารวม อ.นาหว้า จ.หนองบัวลำภู	
โครงการปรับปรุงอาคารอเนกประสงค์ อบต. นารวม หมู่ที่ 6 ตำบลนาหว้า อำเภอหัวฝาย จ.หนองบัวลำภู	
สำรวจ - เขียนแบบ	
(นายชัยกร ศรีไทย) ผู้ช่วยช่างโยธา	
ตรวจแบบ	
(นายคชา ภัคศิริ)	
เห็นชอบ	
(นางกิริยาพร แซ่สง)	
ปลัดองค์การบริหารส่วนตำบลนาหว้า	
อนุมัติ	
(นายอรรถวิวัฒน์ อ่อนชื่นจิตร)	
นายกองค์การบริหารส่วนตำบลนาหว้า	
๖ - ค - ป	